


飯山市都市計画図

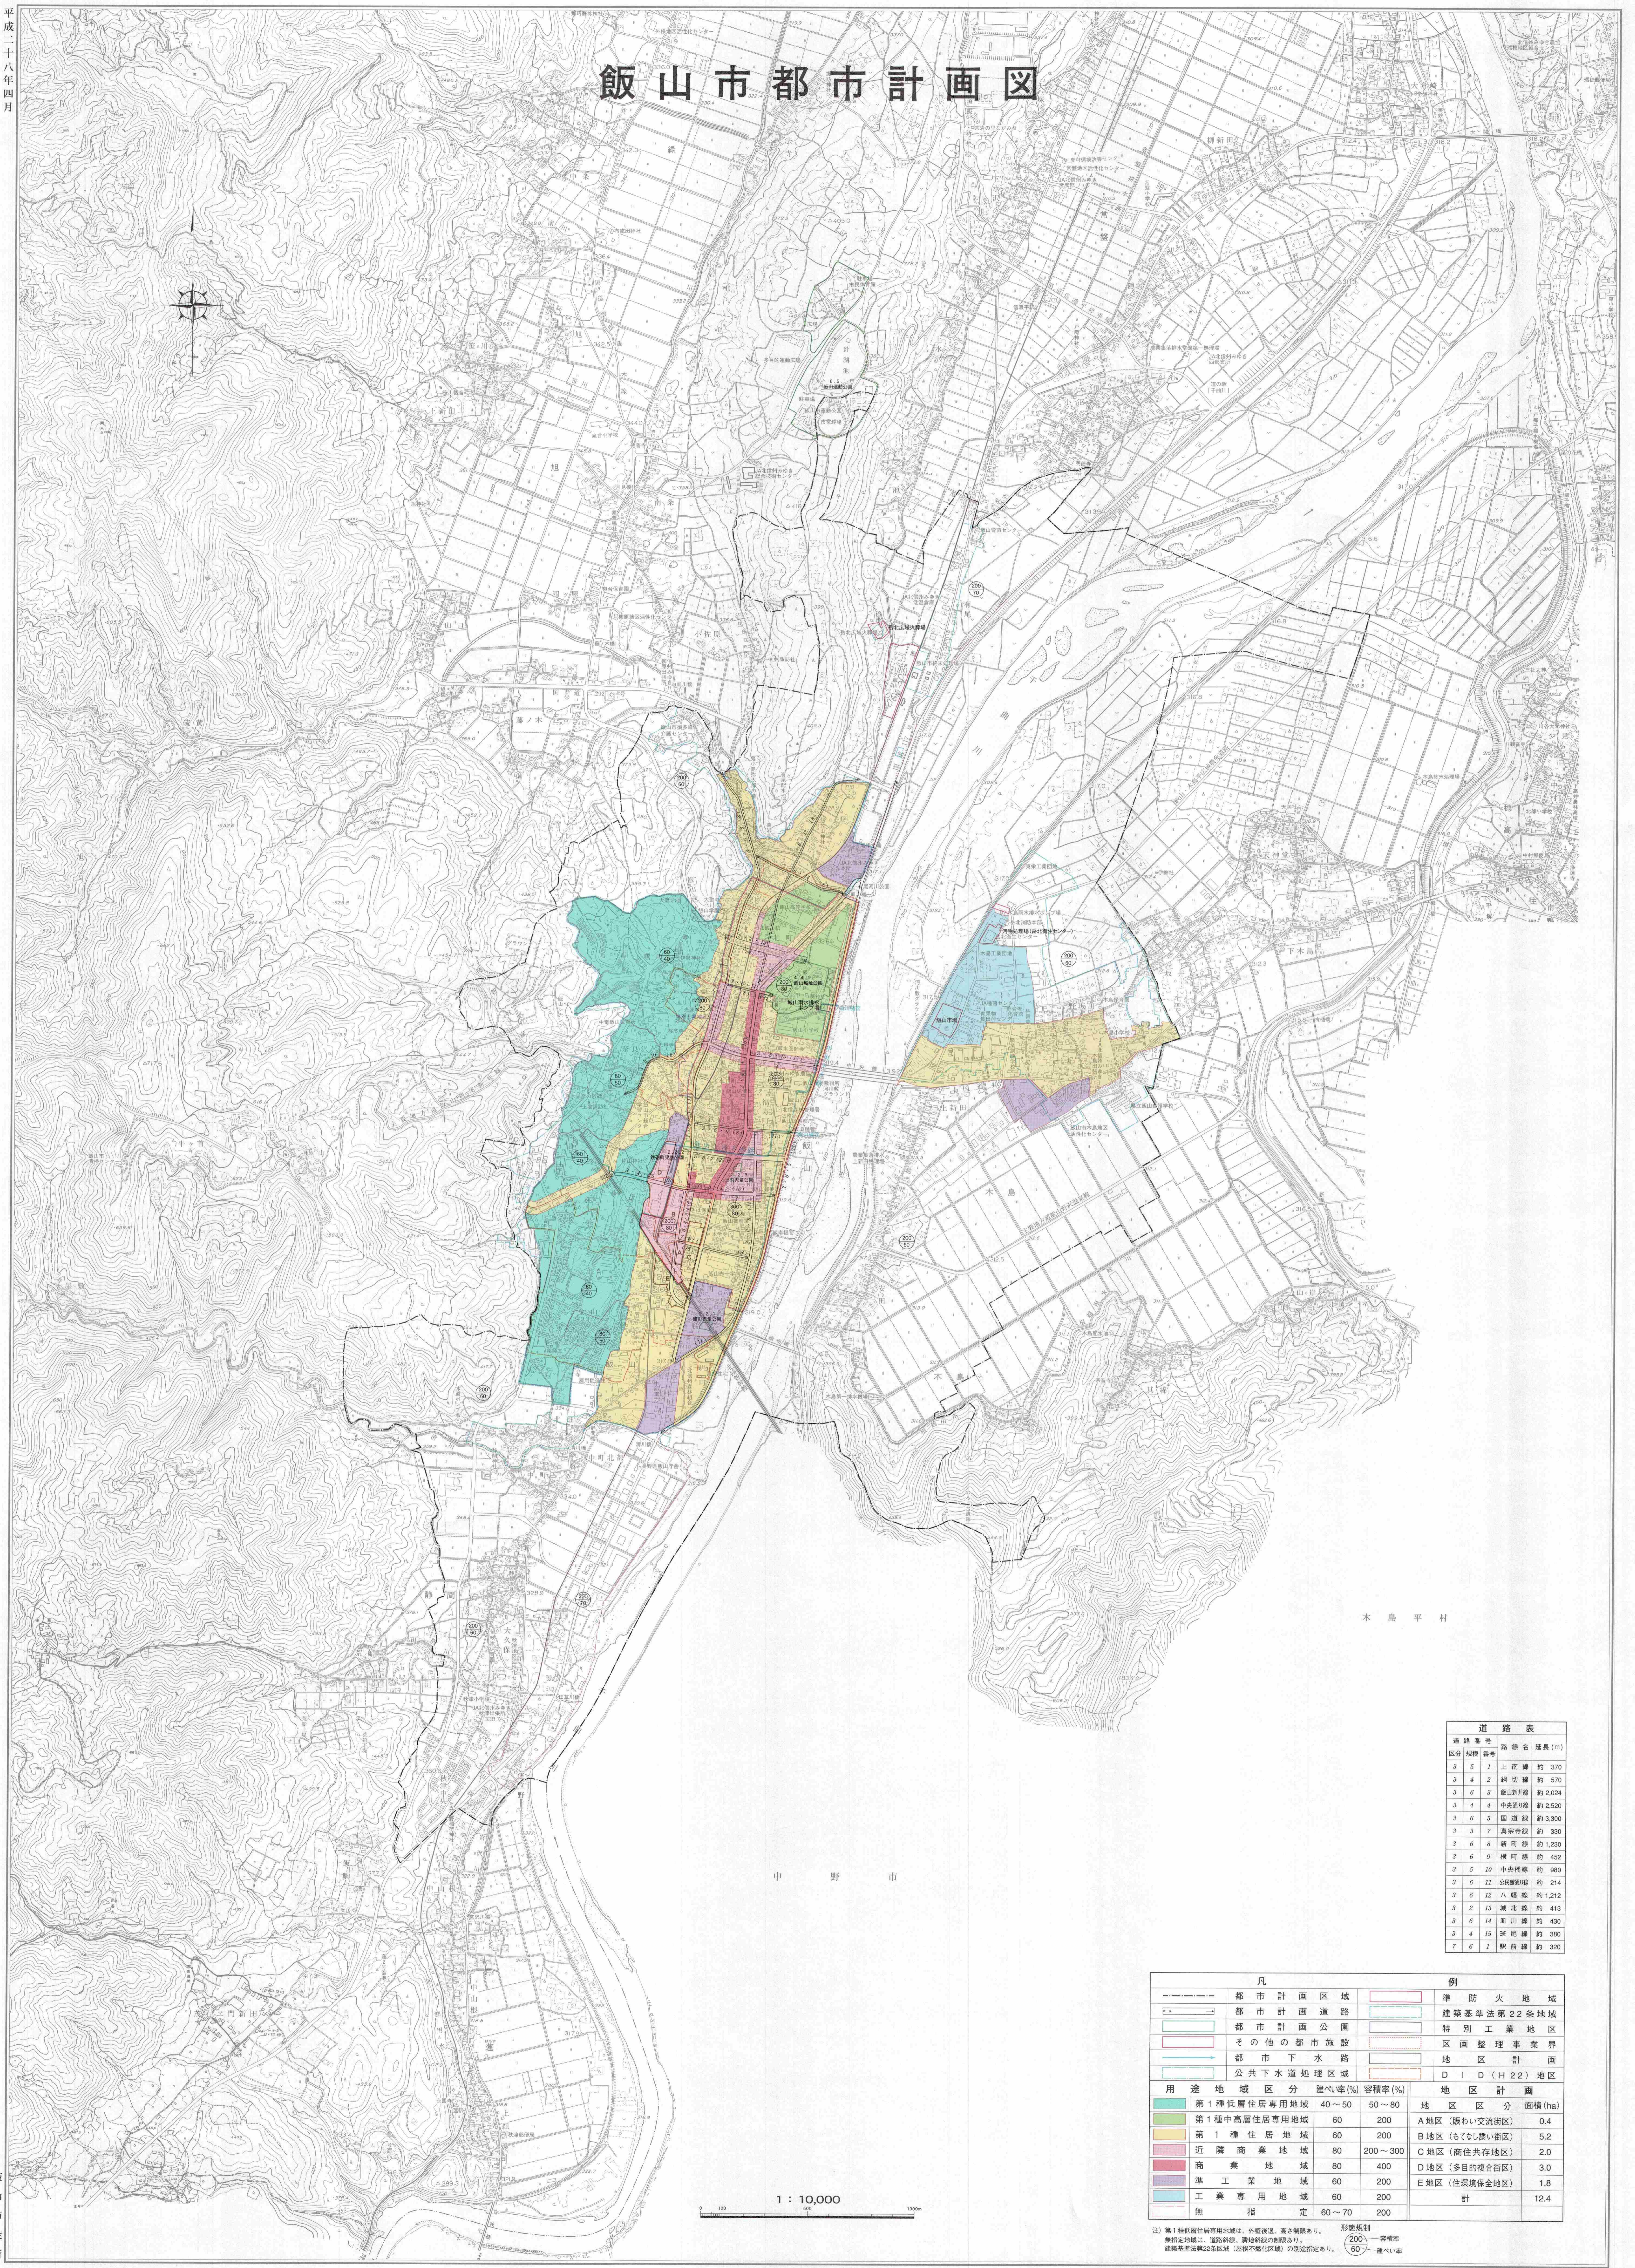

道路番号	路線名	延長(m)
3 5 1	上山線	約 370
3 4 2	網切線	約 570
3 6 3	飯山新幹線	約 2,024
3 4 4	中央通線	約 2,520
3 6 5	国道線	約 3,300
3 3 7	真宗寺線	約 330
3 6 8	新町線	約 1,230
3 6 9	横町線	約 452
3 5 10	中央線	約 980
3 6 11	公園線	約 214
3 6 12	八幡線	約 1,212
3 2 13	城北線	約 413
3 6 14	塩川線	約 430
3 4 15	坂尾線	約 380
7 6 1	駅前線	約 320

凡			例	
—	都市計画区域		—	消防火地域
—	都市計画道路		—	建築基準法第22条地域
—	都市計画公園		—	特別工業地区
—	その他の都市施設		—	区画整理事業区
—	都市下水道		—	地区計画
—	公共下水道処理区域		—	D I D (H 22) 地区

用途地域区分	建ぺい率(%)	容積率(%)	地区区分	面積(ha)
第1種低層住居専用地域	40~50	50~80	A地区(賑わい交流街区)	0.4
第1種中高層住居専用地域	60	200	B地区(もてなし誘い街区)	5.2
第1種住居地域	60	200	C地区(商住共存地区)	2.0
近隣商業地域	80	200~300	D地区(多目的複合街区)	3.0
商業地域	80	400	E地区(住環境保全地区)	1.8
準工業地域	60	200		
工業専用地域	60	200		
無指定	60~70	200	計	12.4

中野市

木島平村

1 : 10,000

注) 第1種低層住居専用地域は、外壁後述、高さ制限あり。
 無指定地域は、道路線、階高制限の制限あり。
 建築基準法第22条区域(層高不燃化区域)の別指定あり。
 形勢縮尺 200/容積率
 60/建ぺい率