

宮本・仲條設計共同企業体 飯山市

一級建築士事務所 (長野) L 第43221号

設計者 一級建築士登録 第175870号 山田 将光

飯山市城北中学校区新統合小学校整備事業

DATE 2023.03 JOB NO. 2520


DRAFTER ○○ CHECKER ○○ ○○

JOB NAME 1階平面図

SCALE A1 1:150 PART 建築意匠

SHEET NAME

SCALE A3 1:300 SEET NO. B-00

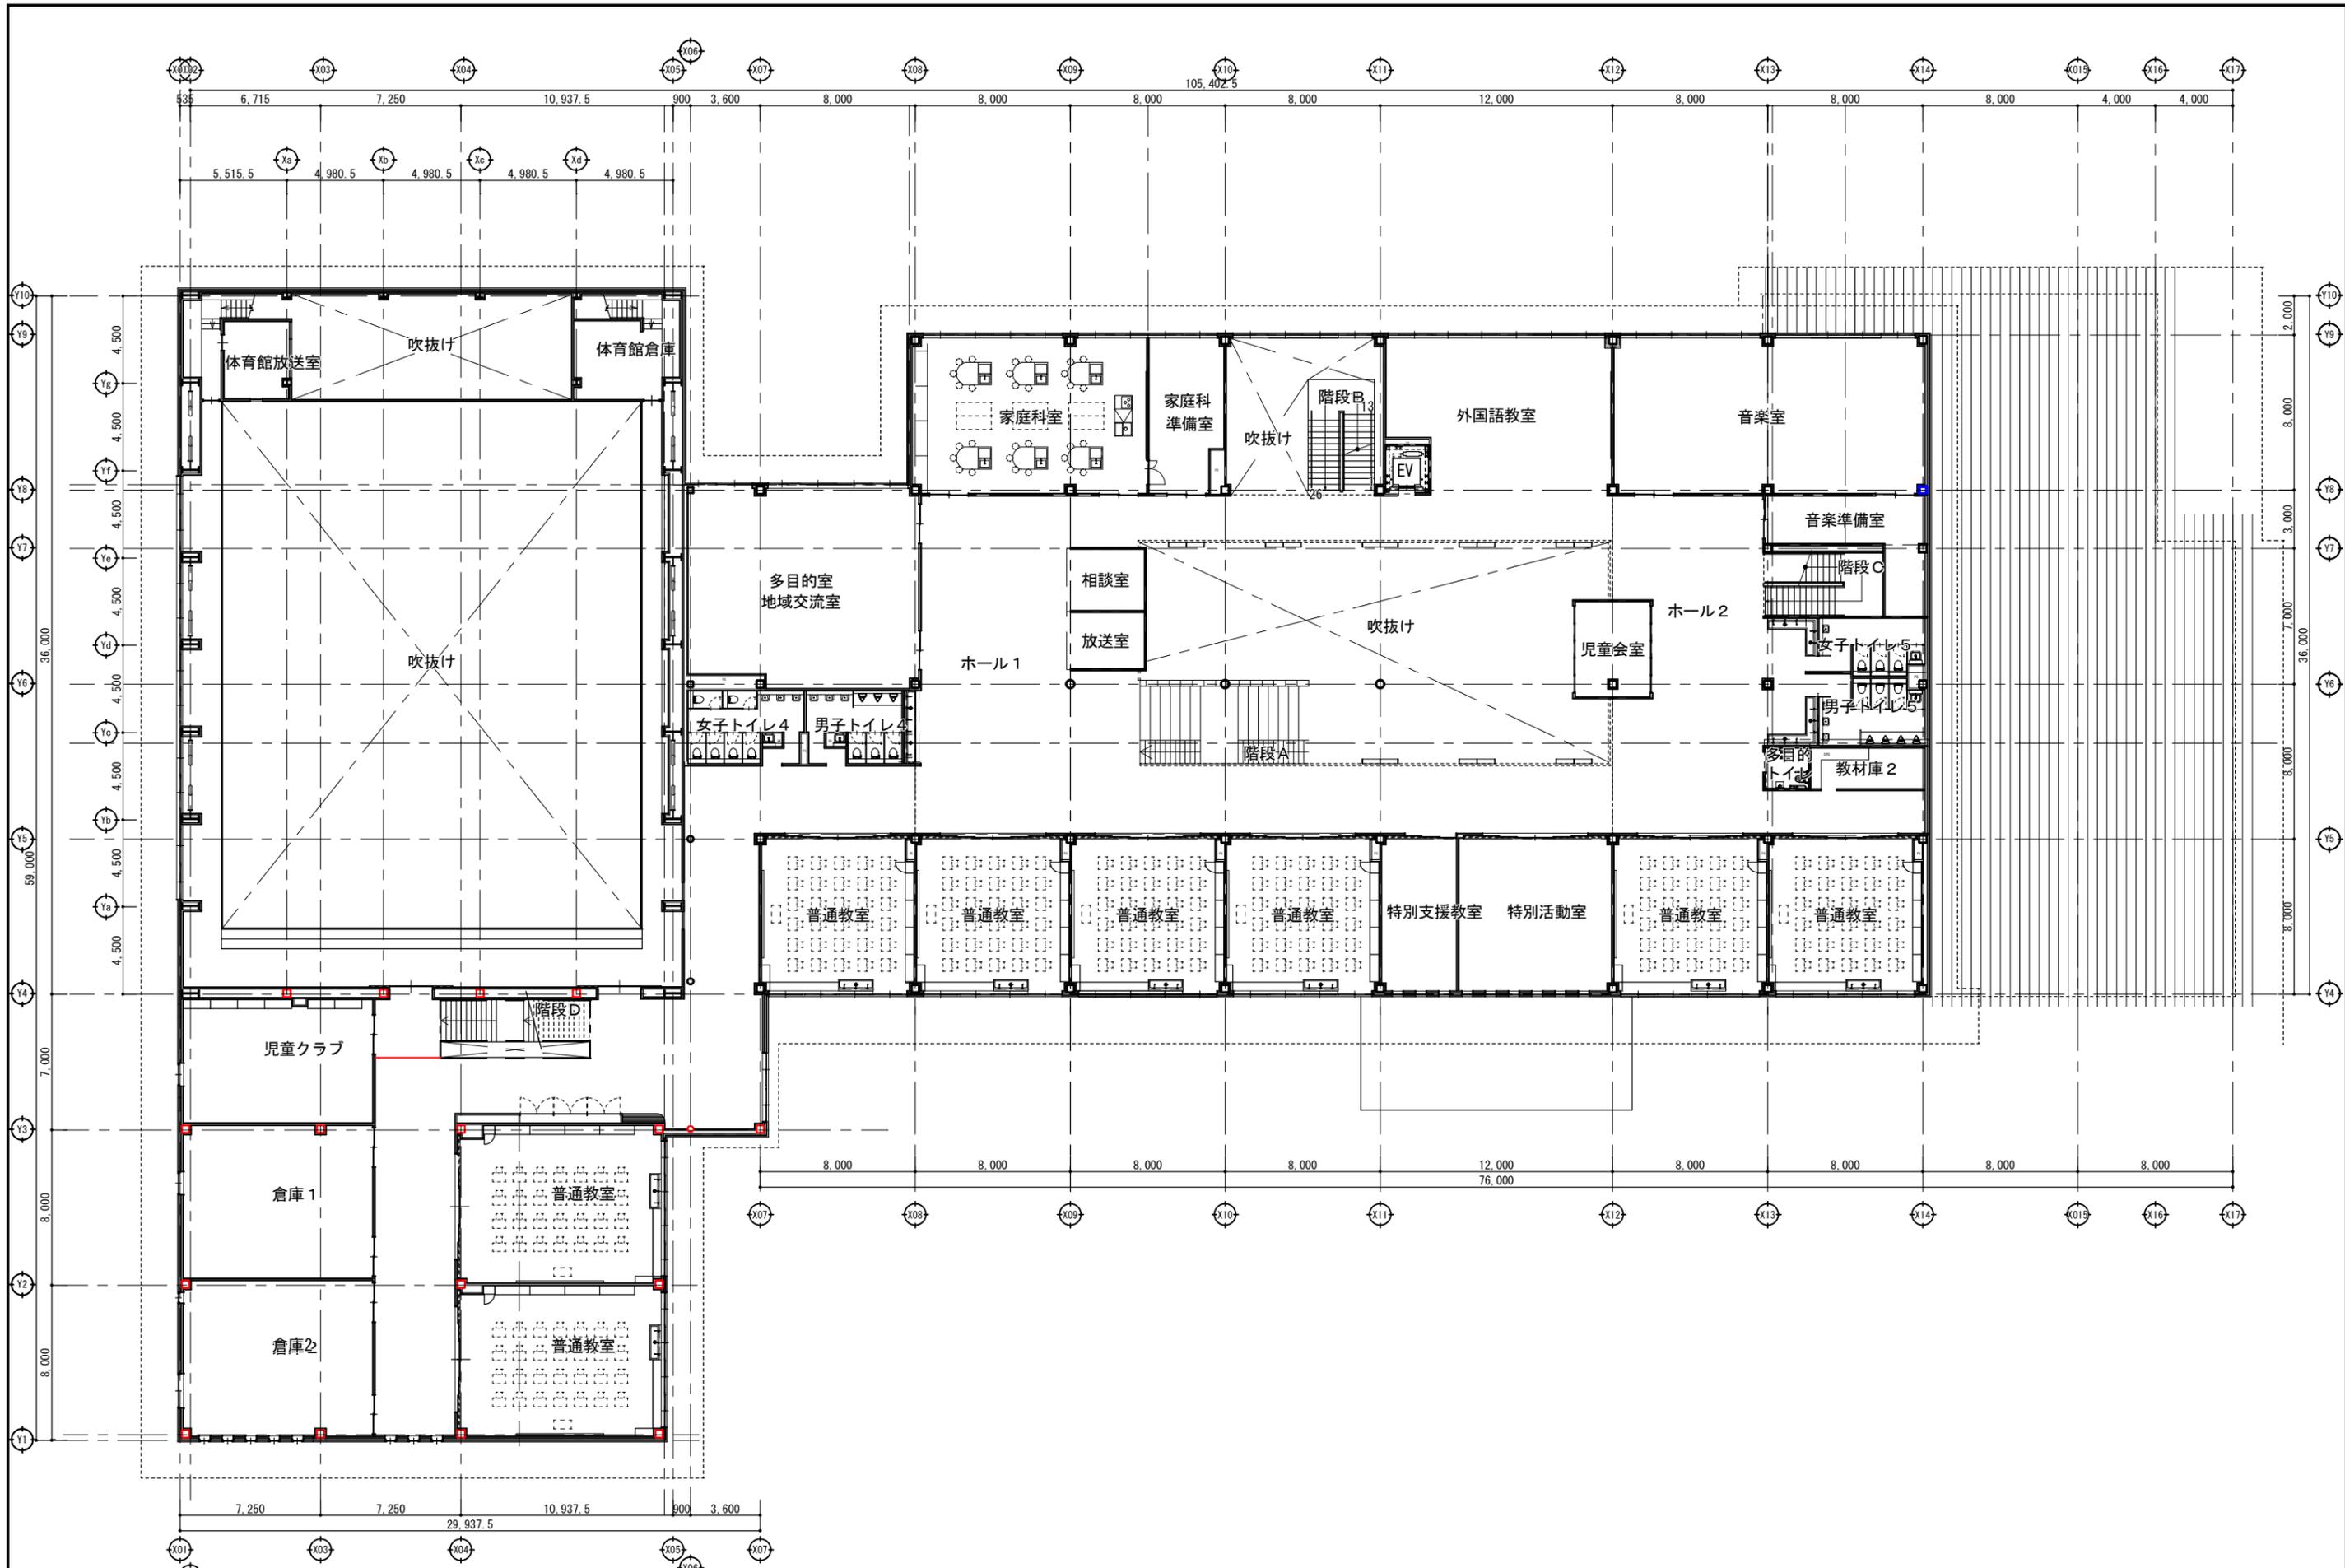

宮本・仲條設計共同企業体

飯山市

一級建築士事務所 (長野) L 第43221号

設計者 一級建築士登録 第175870号 山田 将光

飯山市城北中学校区新統合小学校整備事業

DATE 2023.03 JOB NO. 2520

DRAFTER ○○ CHECKER ○○ ○○

JOB NAME 飯山市城北中学校区新統合小学校整備事業

SCALE A1 1:150 PART 建築意匠

SHEET NAME 2階平面図

SCALE A3 1:300 SEET NO. B-00