

宮本・仲條設計共同企業体

一級建築士事務所 (長野) L 第43221号

飯山市

設計者 一級建築士登録 第175870号 山田 将光

出澤

CHECKER 小川

飯山市城北中学校区新統合小学校整備事業

JOB NAME

SHEET NAME 1階平面図

DATE 2023.03




SCALE A1 1:150

SCALE A3 1:300

JOB NO. 2520

PART 建築意匠

SEET NO. B-023

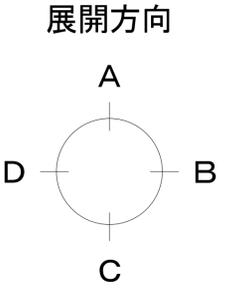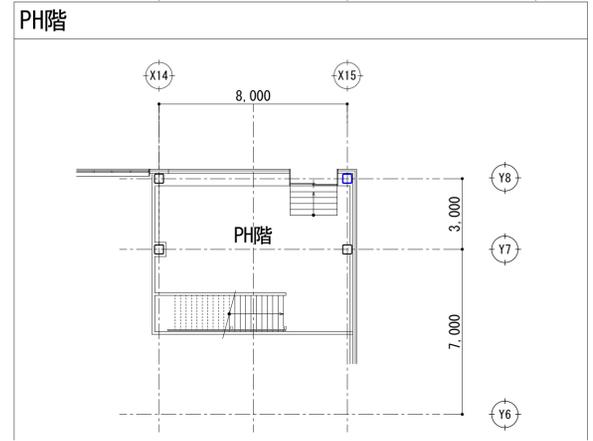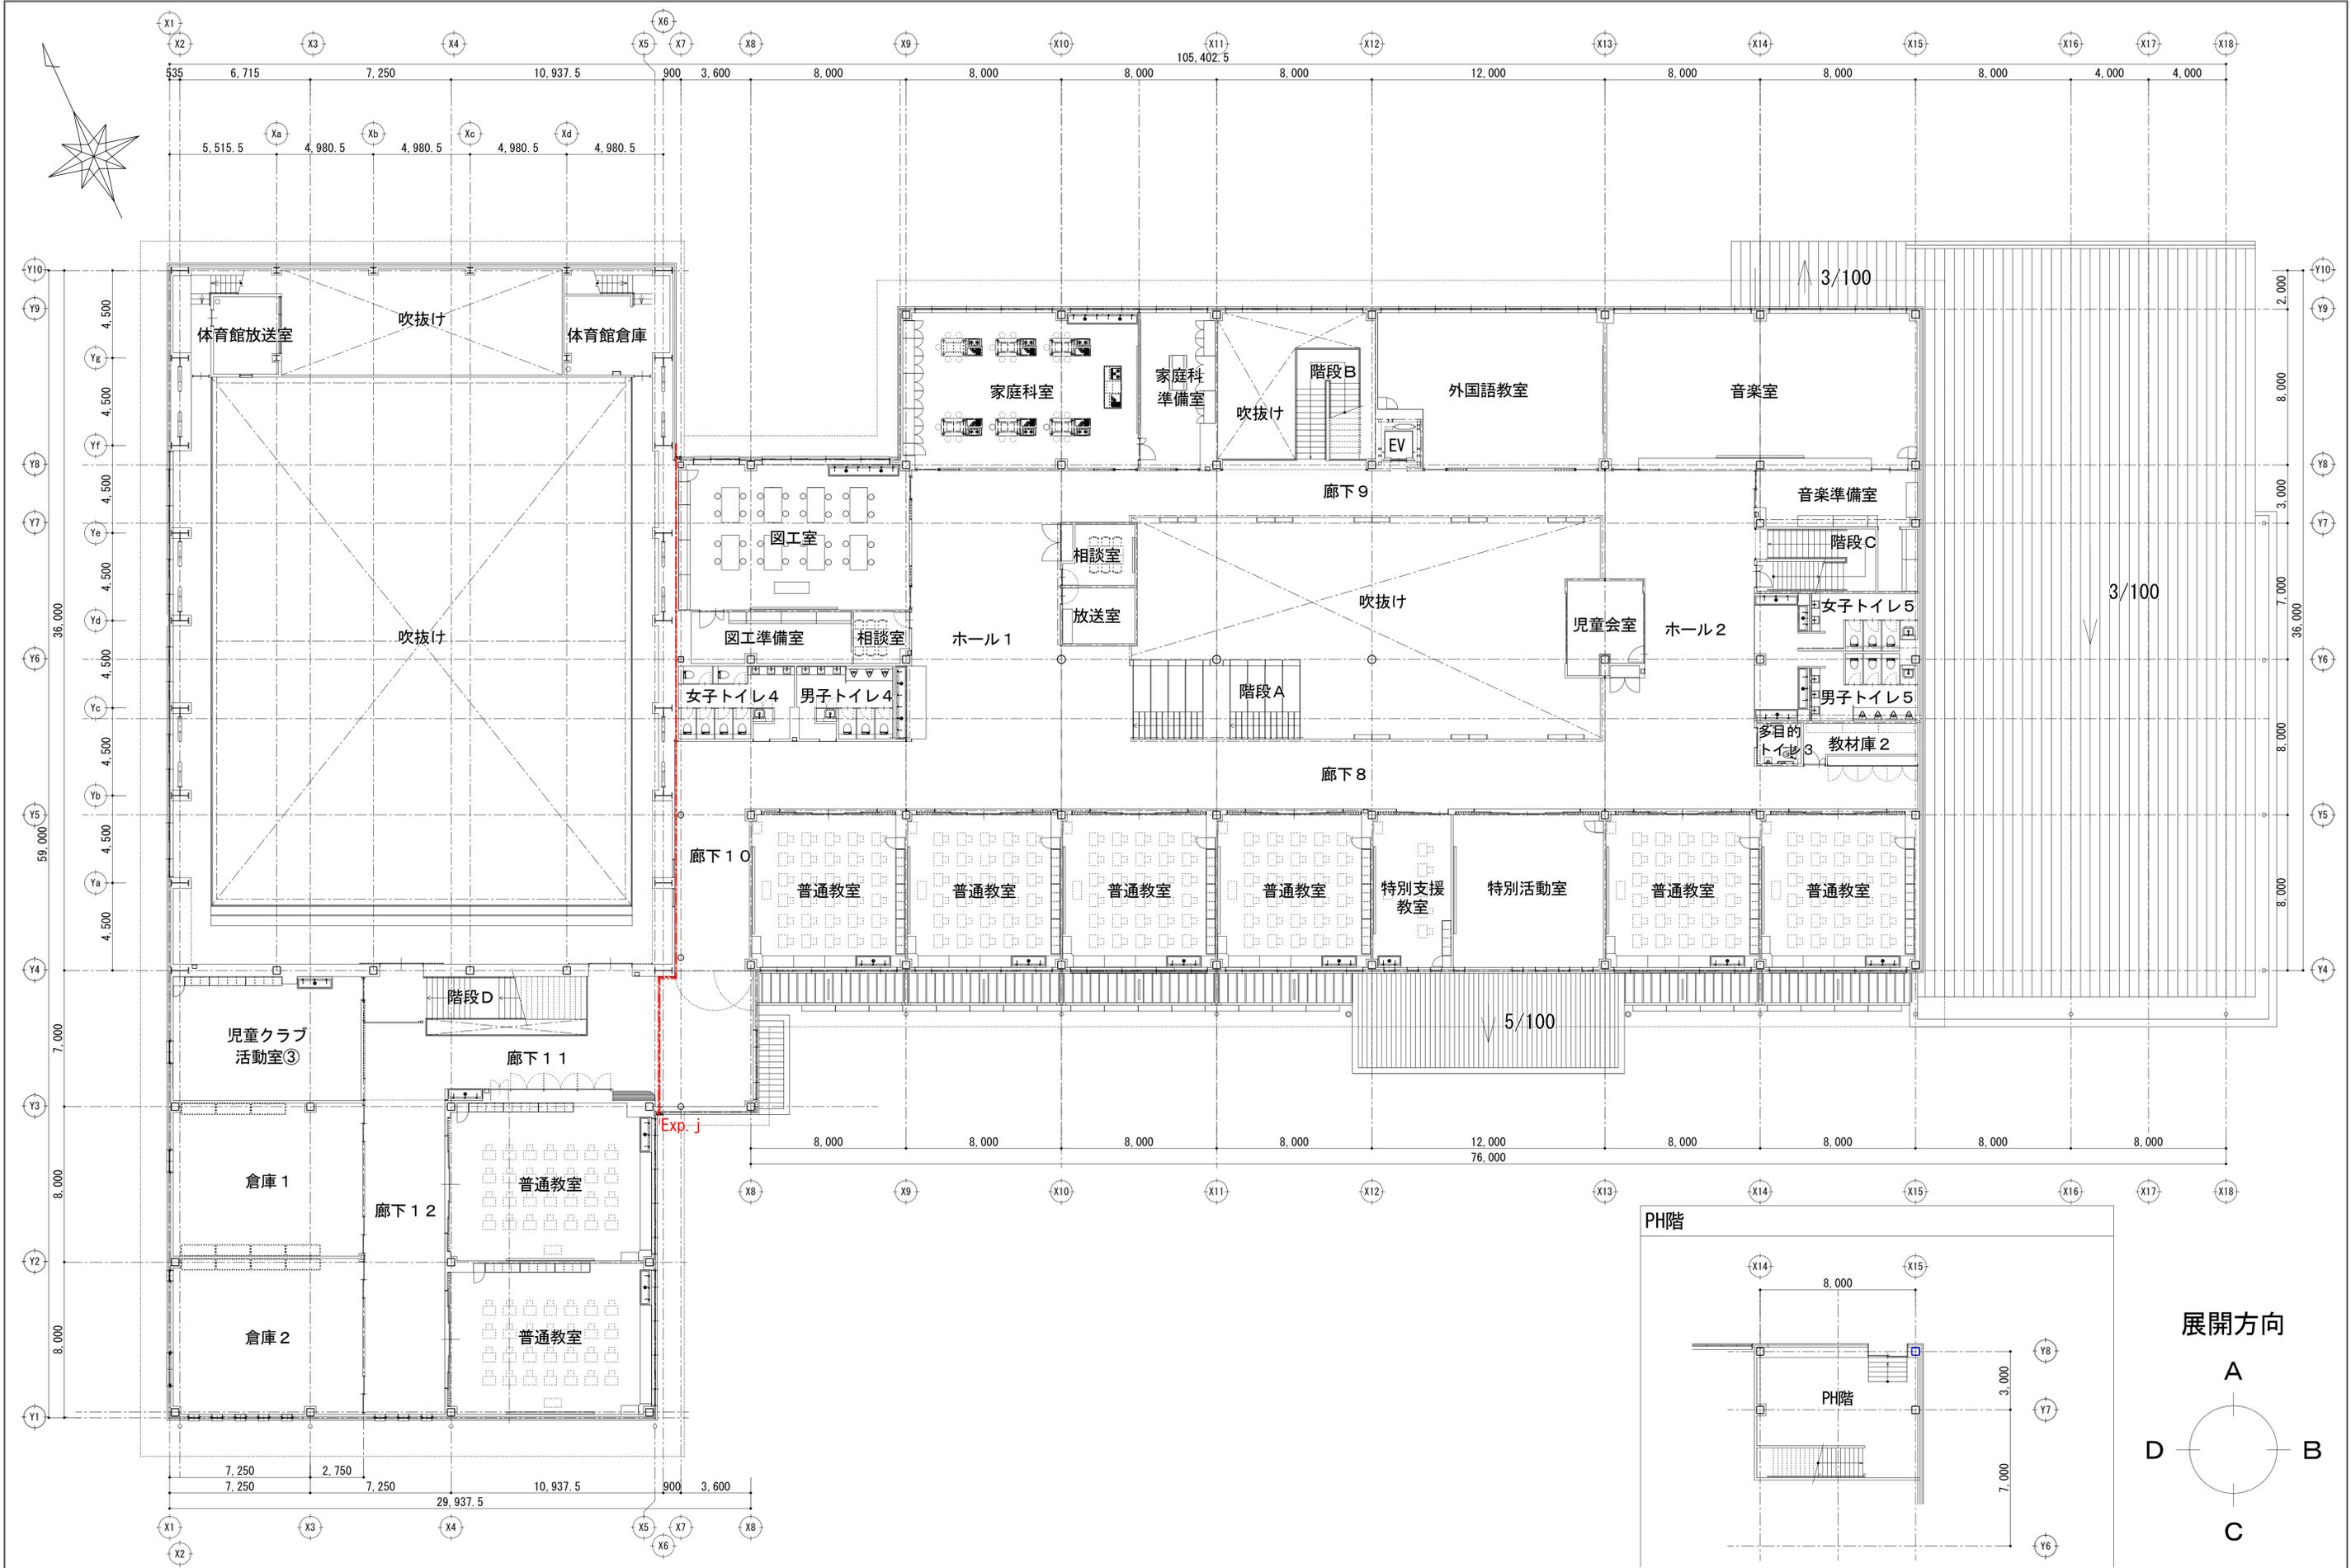

宮本・仲條設計共同企業体

一級建築士事務所 (長野) L 第43221号

飯山市

設計者 一級建築士登録 第175870号 山田 将光

出澤

CHECKER 小川

飯山市城北中学校区新統合小学校整備事業

JOB NAME

SHEET NAME 2階平面図

DATE 2023.03

SCALE A1 1:150

SCALE A3 1:300

JOB NO. 2520

PART 建築意匠

SECT NO. B-024