




Save: 2023/04/21 14:19:59 Print: 2023/04/21, 17:02 File: G:\data\2520 飯山城北中学校区統合小学校407棟407B-023, 024 平面図.jww

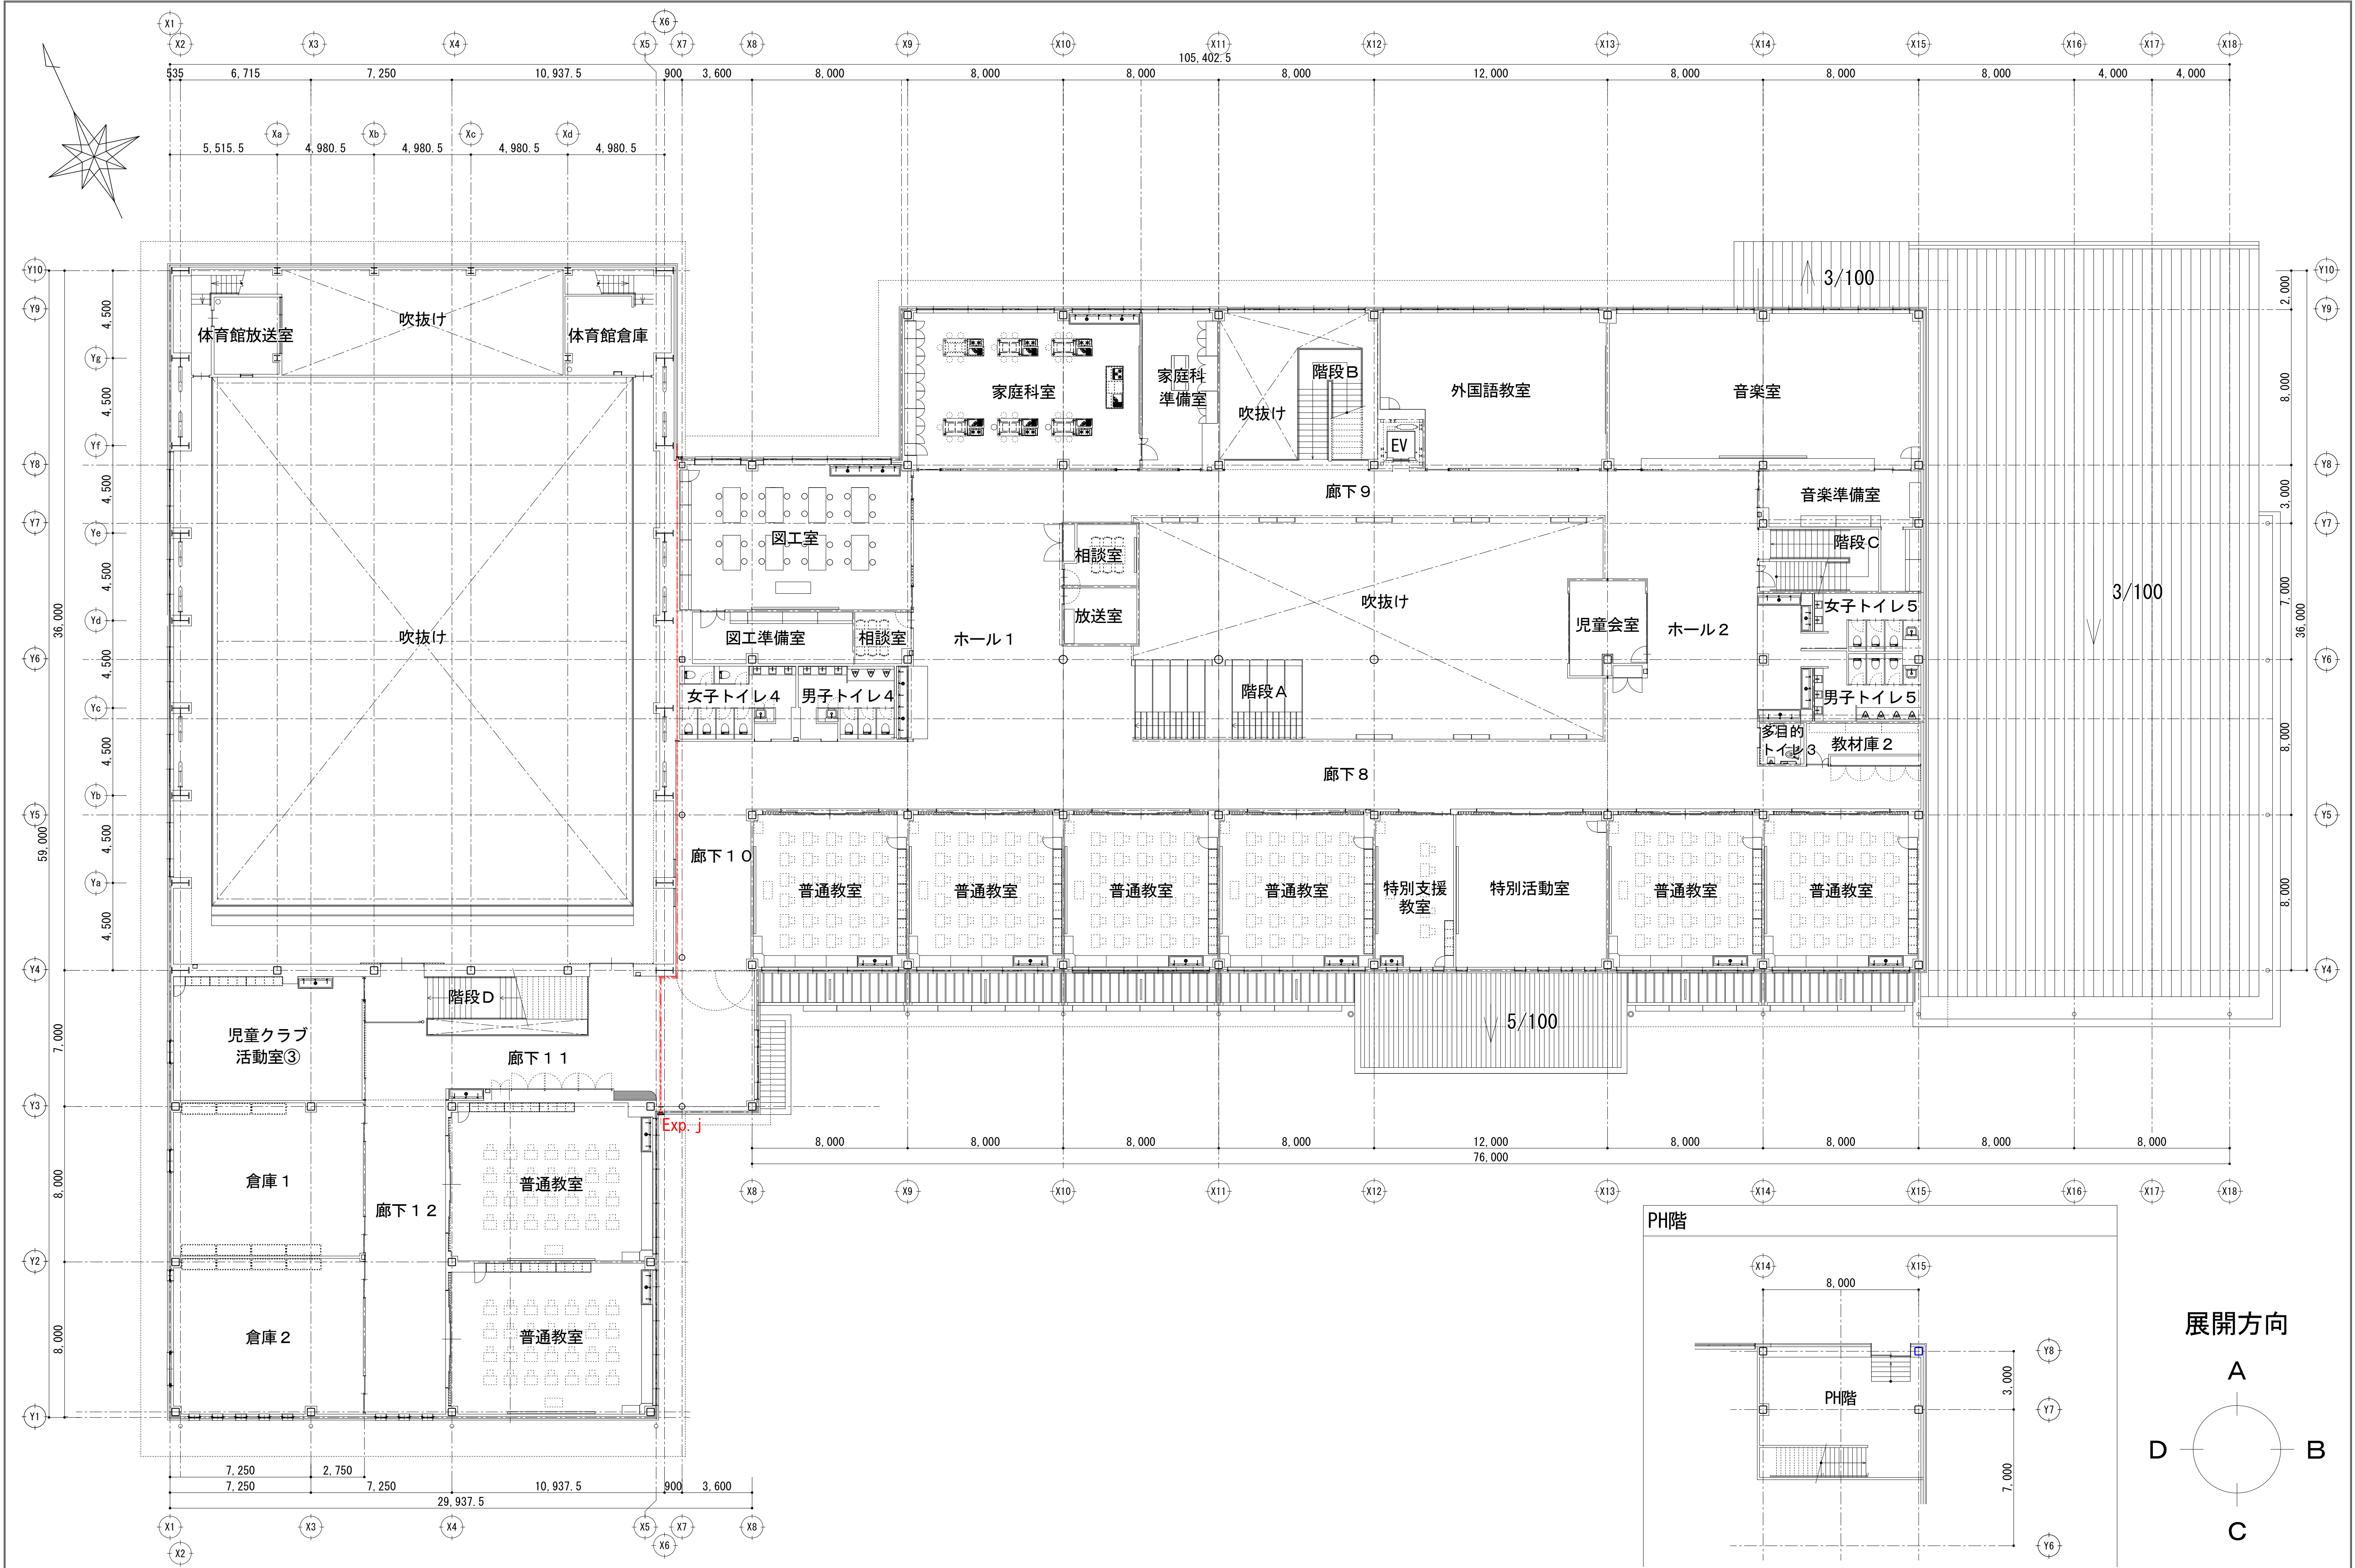

宮本・仲條設計共同企業体		飯山市		設計者 一級建築士登録 第175870号 山田 将光		飯山市城北中学校区新統合小学校整備事業		DATE 2023. 03	JOB NO. 2 5 2 0
一級建築士事務所 (長野) L 第43221号				DRAFTER 出澤		CHECKER 小川		SCALE A1 1 : 150	PART 建築意匠
						SHEET NAME 2階平面図		SCALE A3 1 : 300	SEET NO. B - 024