

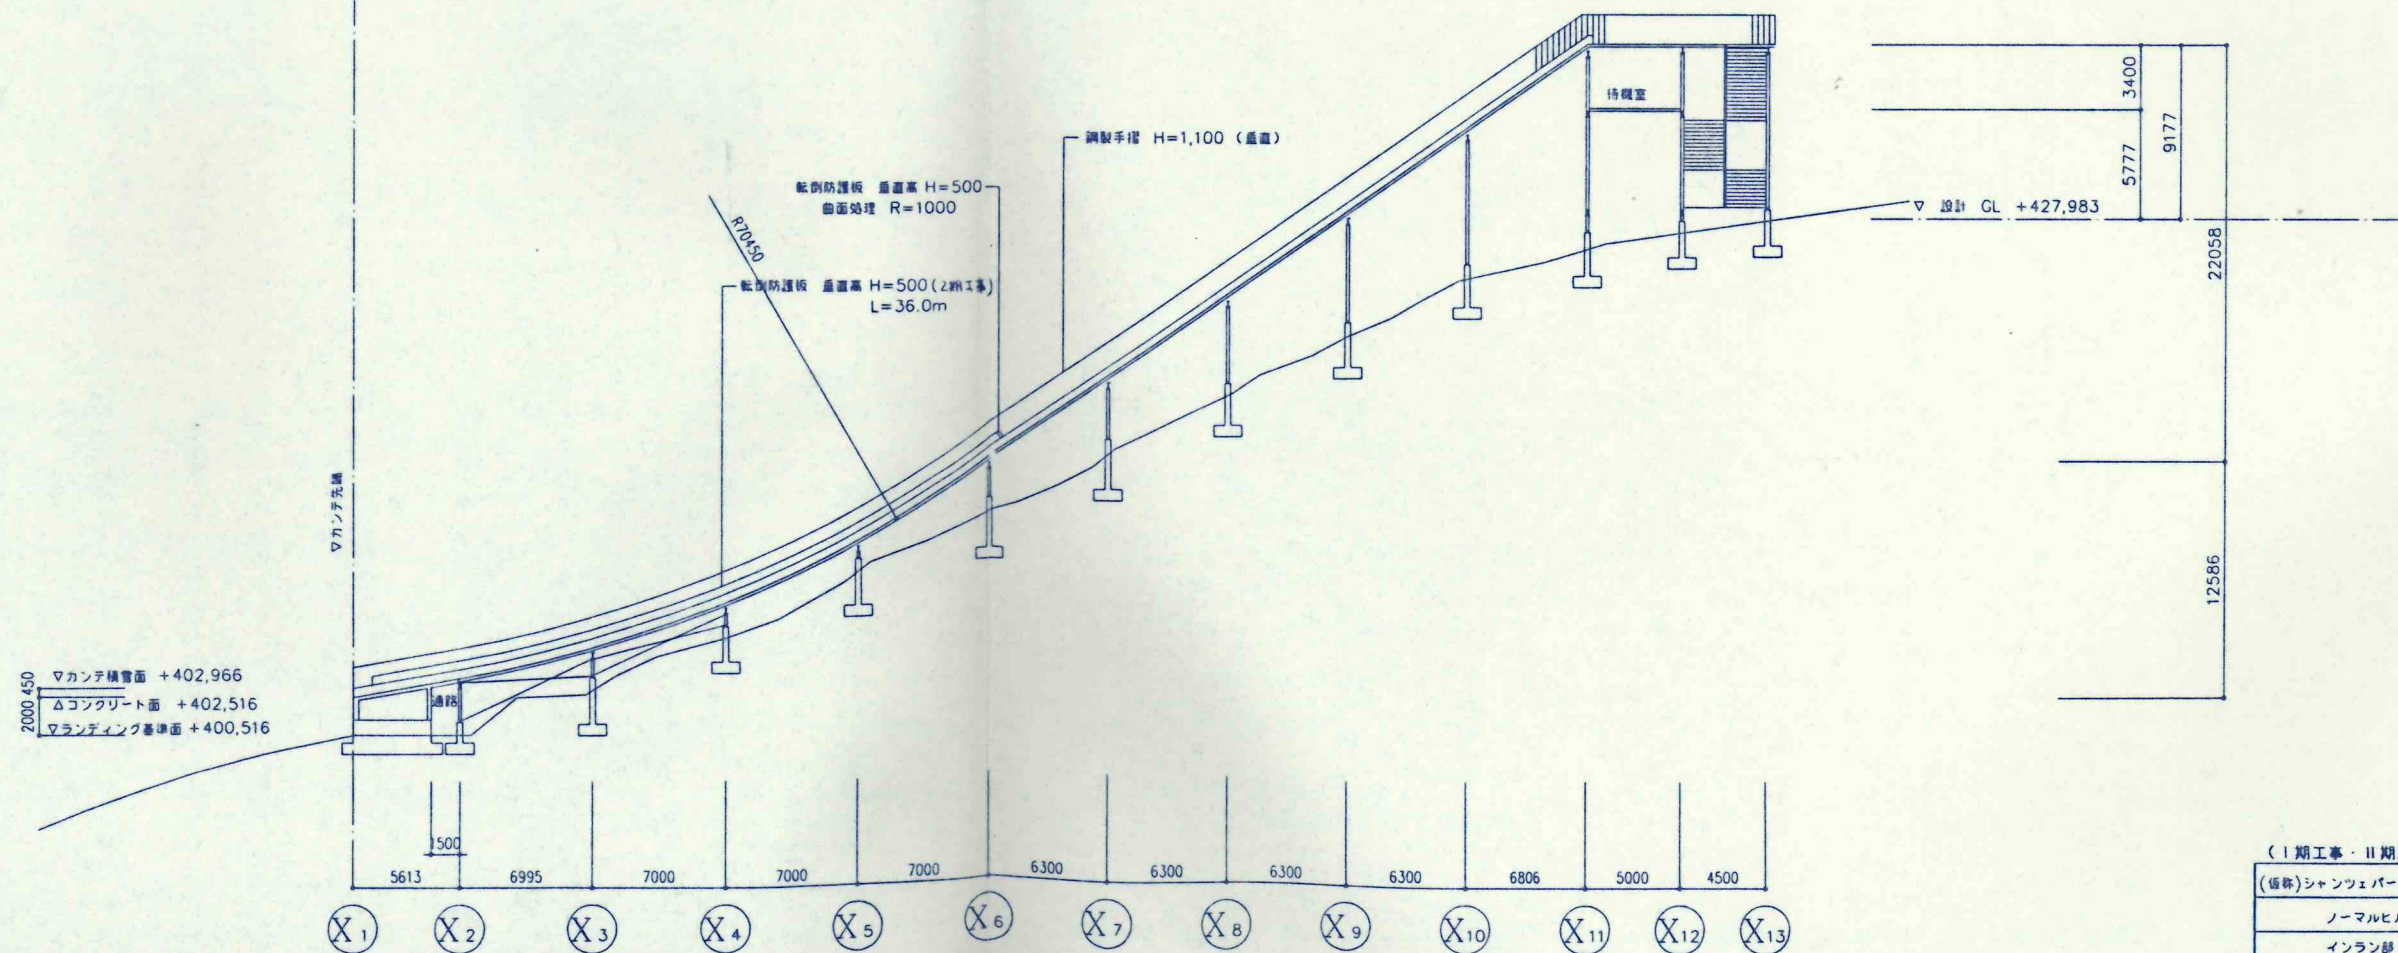
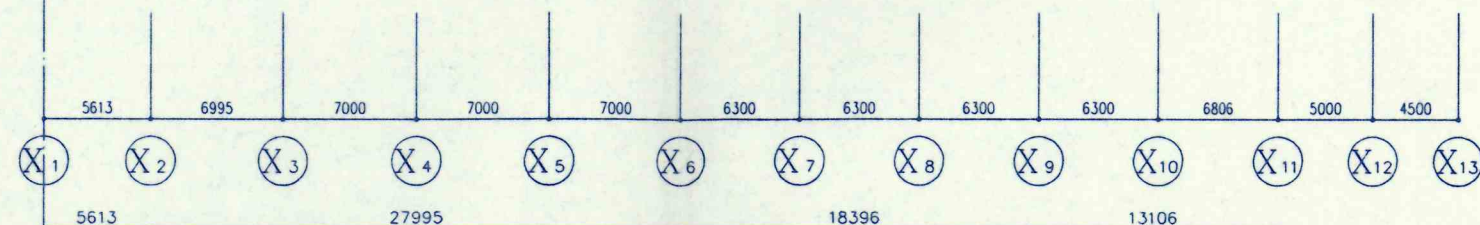
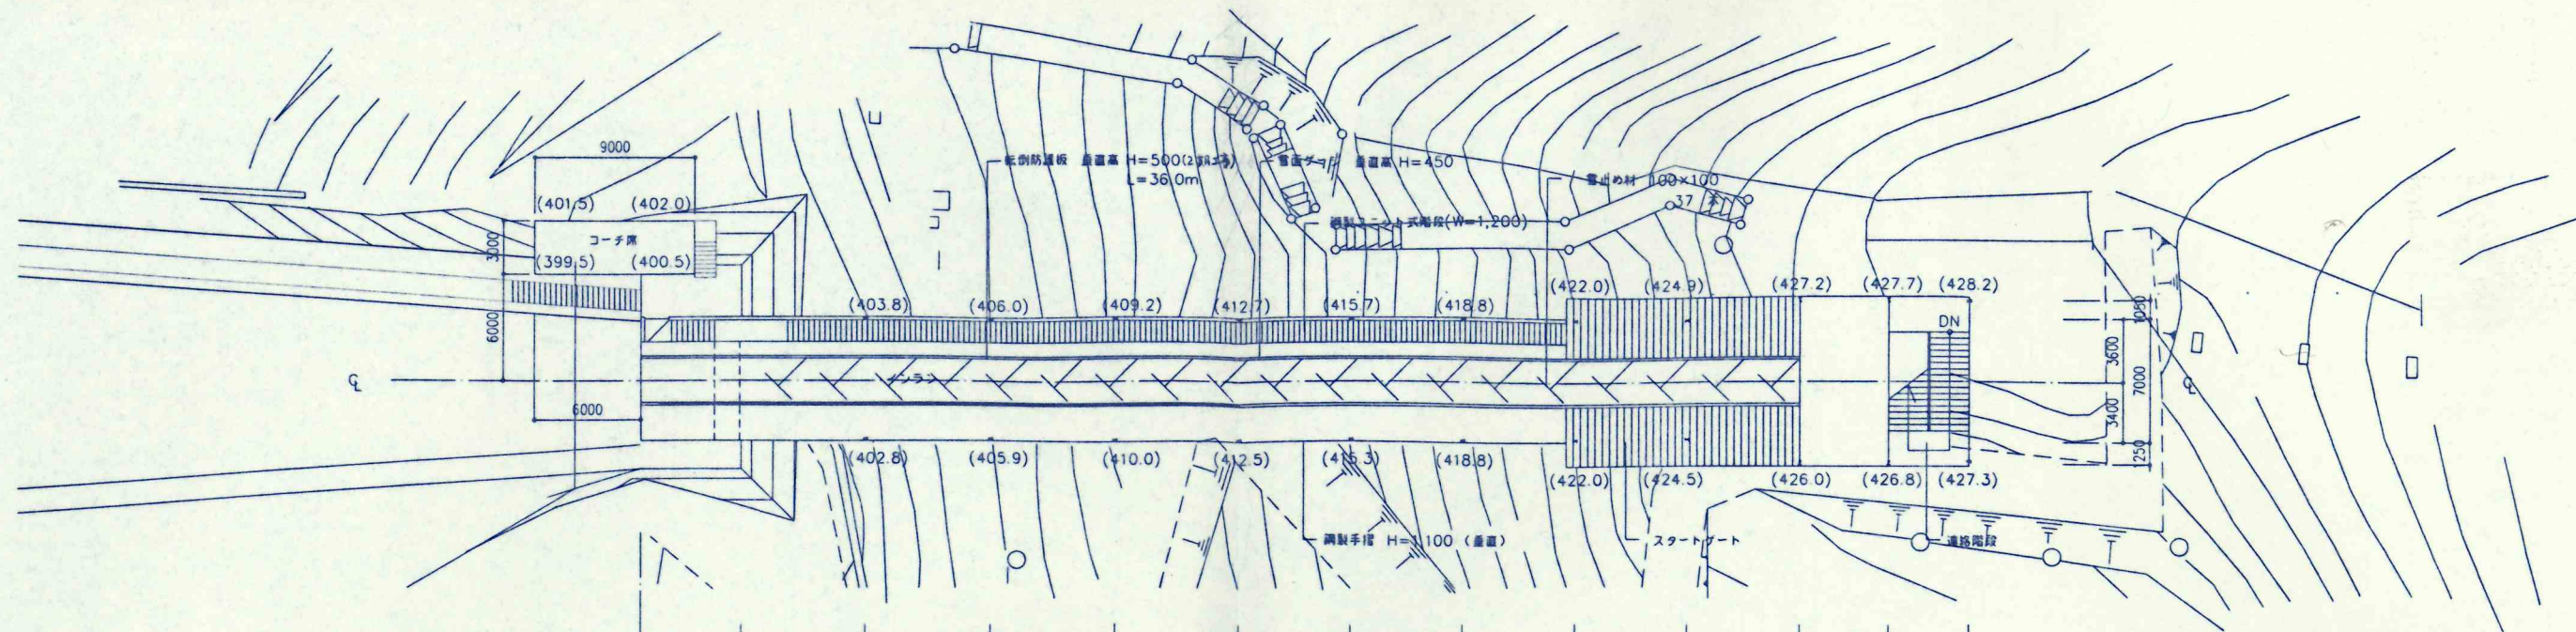


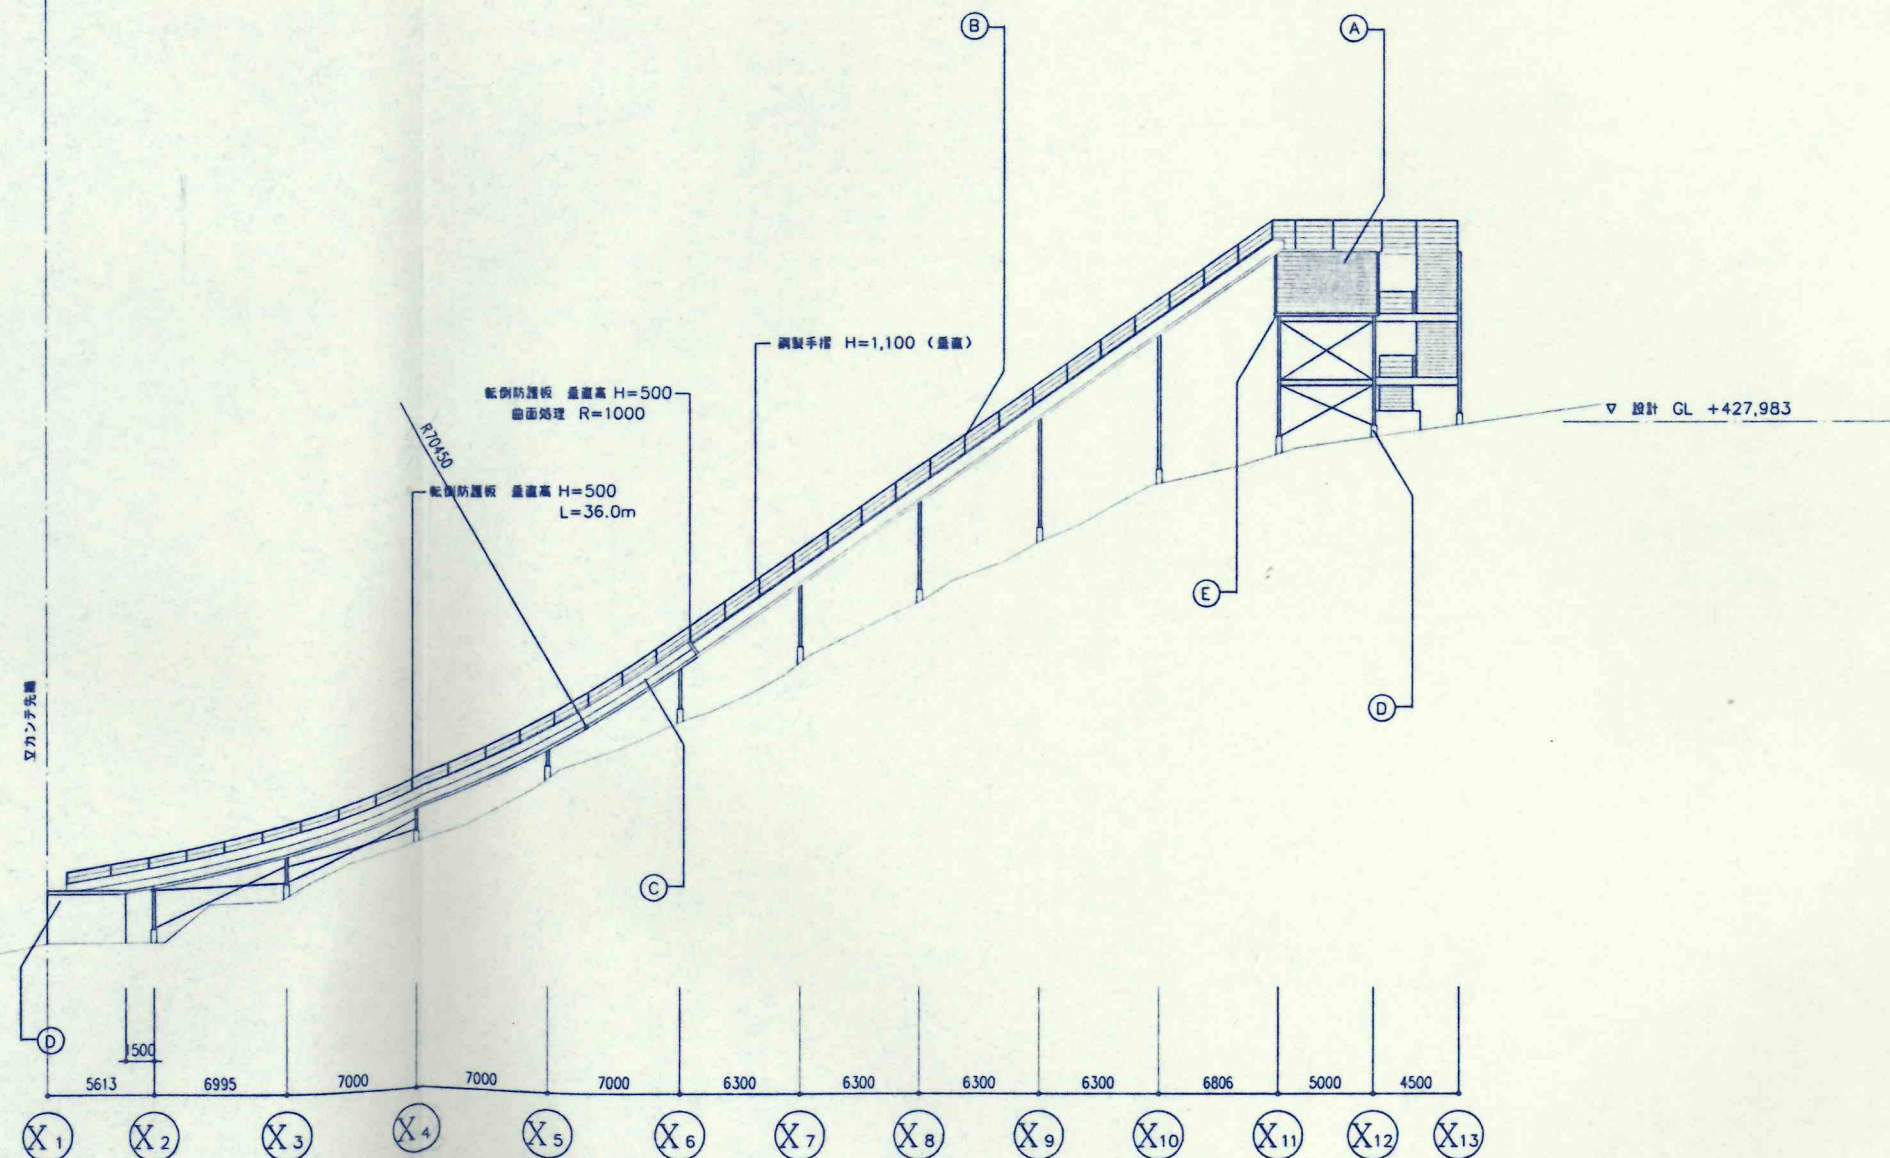


(I期工事・II期工事)			
(仮称)シャントツェパーク整備事業			
ノーマルビル 改修工事			
インラン部			
平面図、断面図			
平成9年度		縮尺 1:200	
調査	設計	製図	
図面番号 A-16 第中之			
飯山市役所			

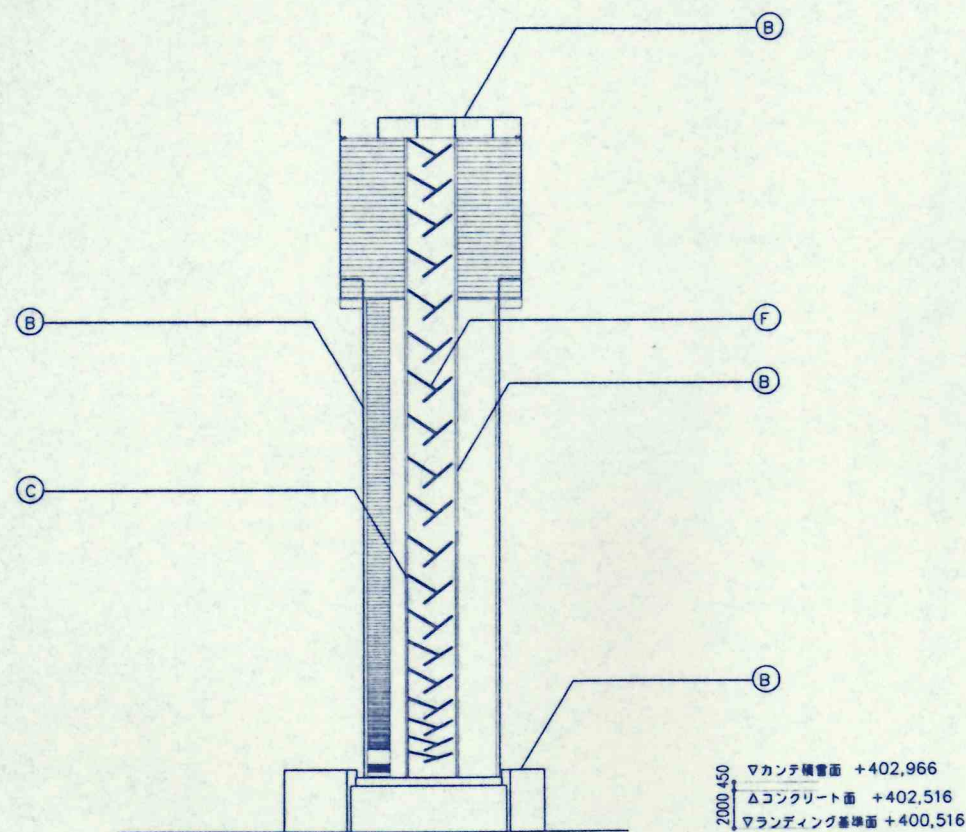

(A) 外壁: 角波状鉄板 ^② 0.4	(E) 水切: R ^② 1.6折曲加工		
(B) 鋼製手摺 H=1,100 OP	(F) 雪止め材 100×100		
(C) 転倒防護板 垂直高H=500 (2R11等)			
(D) コンクリート打放し			

(1期工事・2期工事)	
(仮称)シャントパーク整備事業	
ノーマルビル 改修工事	
インラン部	
立面図	
平成 9 年度	縮尺 1:200
図面番号 A-17 真中之	
飯山市役所	

地 割 図
S=1:500

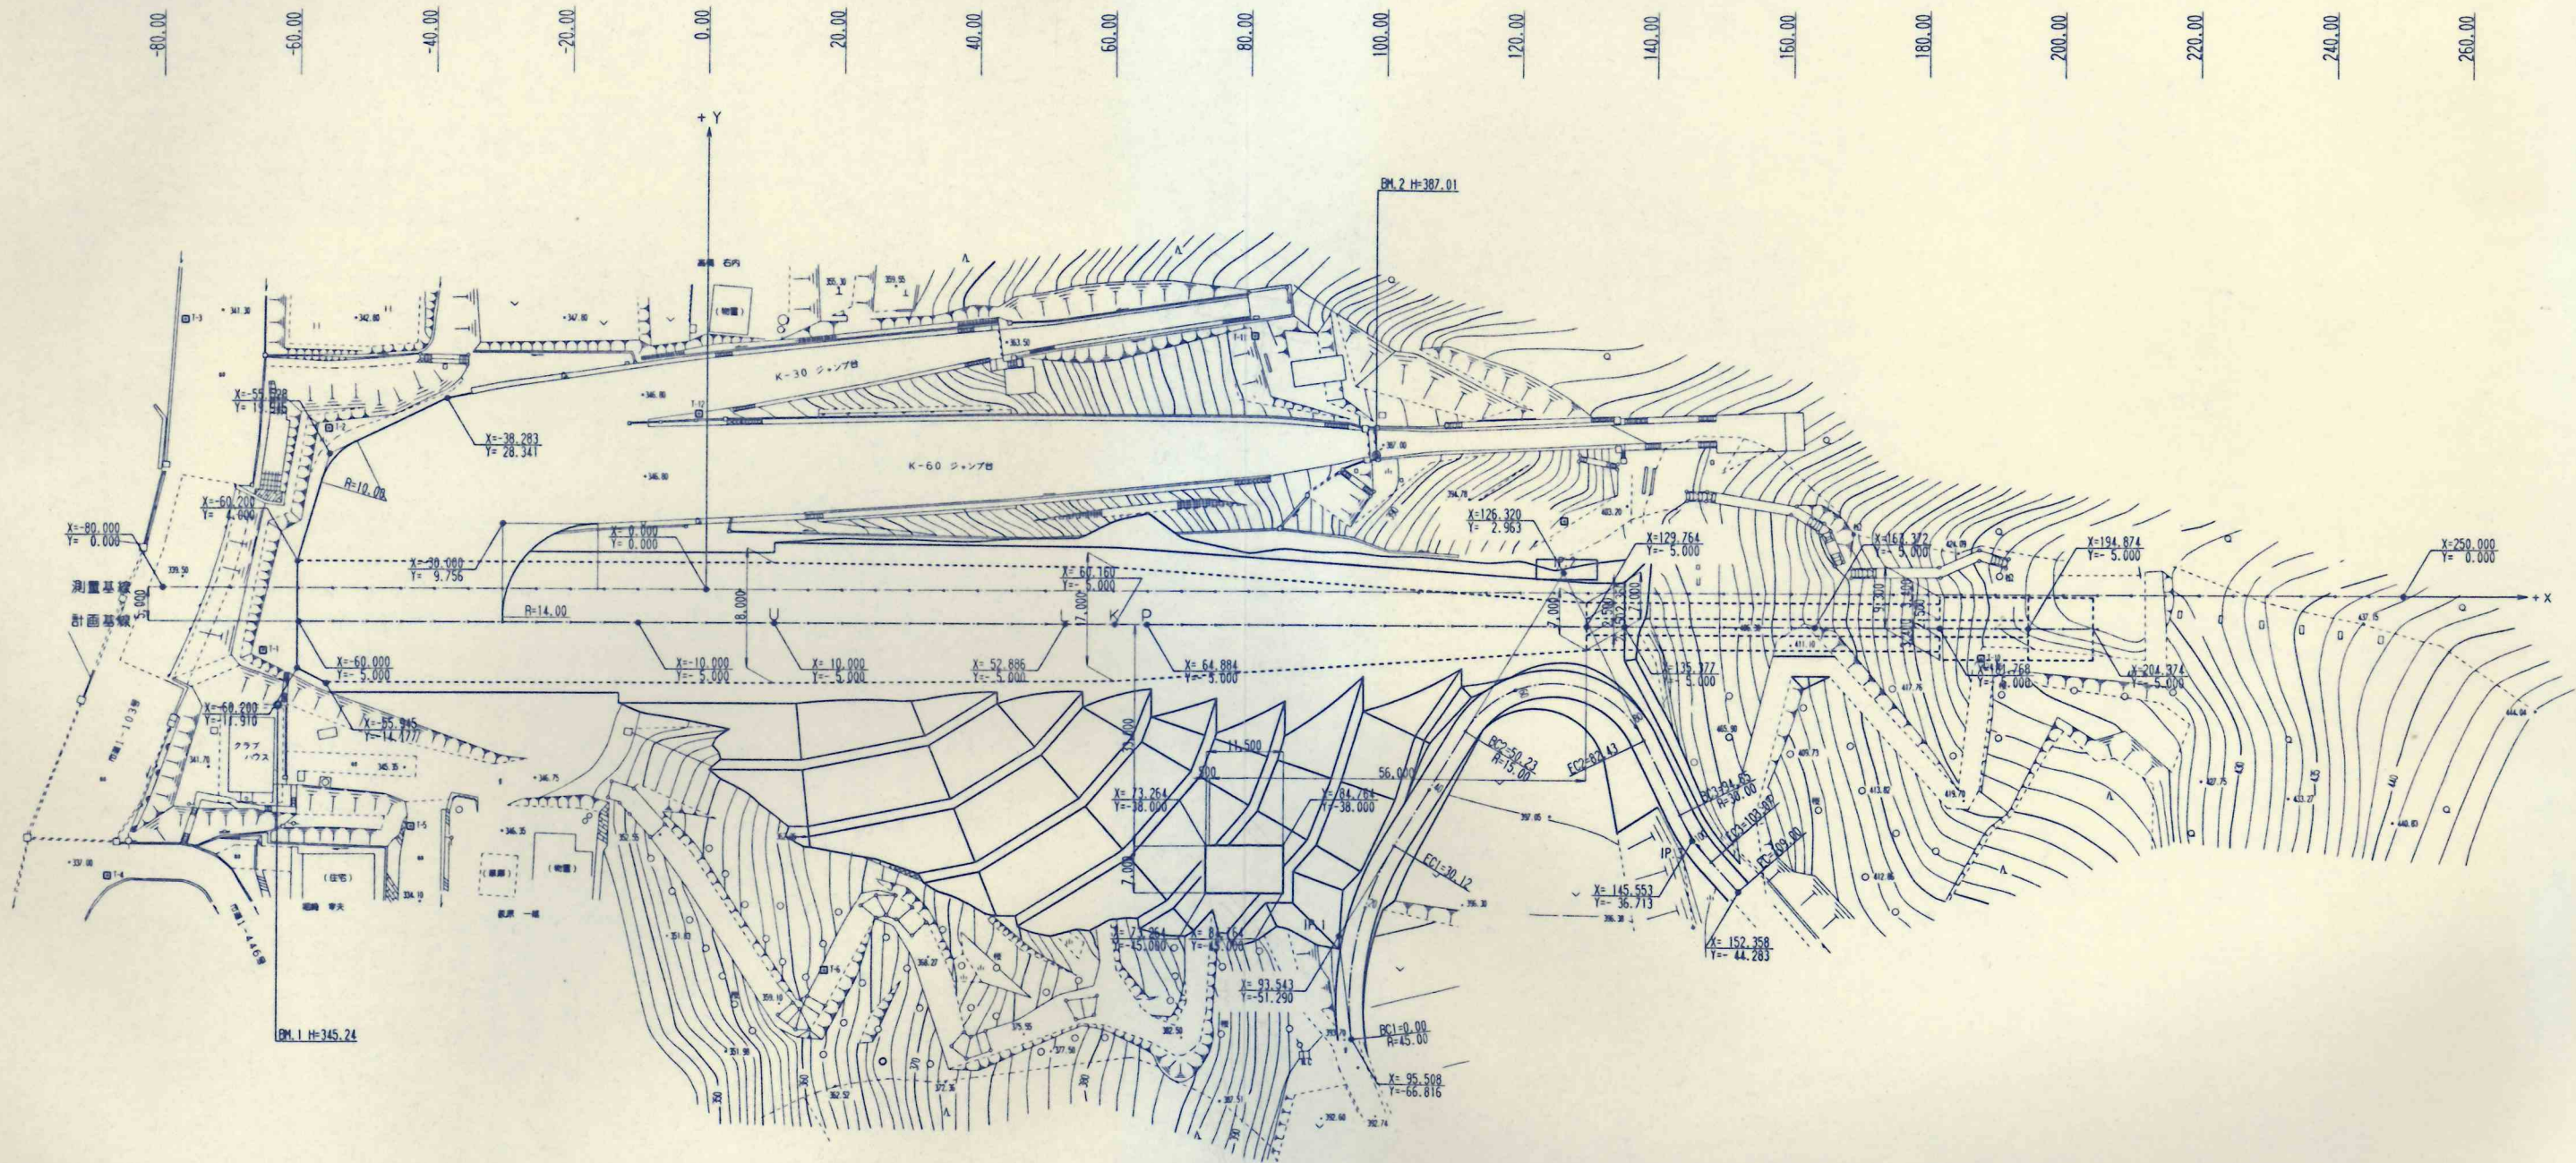

シャングェパーク 整備事業			
ノーマルヒル改修工事			
地 割 図			
平成	年度	縮尺 1:500	
調査	設計	監理	製図
図面番号		葉中之 C 3	
飯 山 市 役 所			