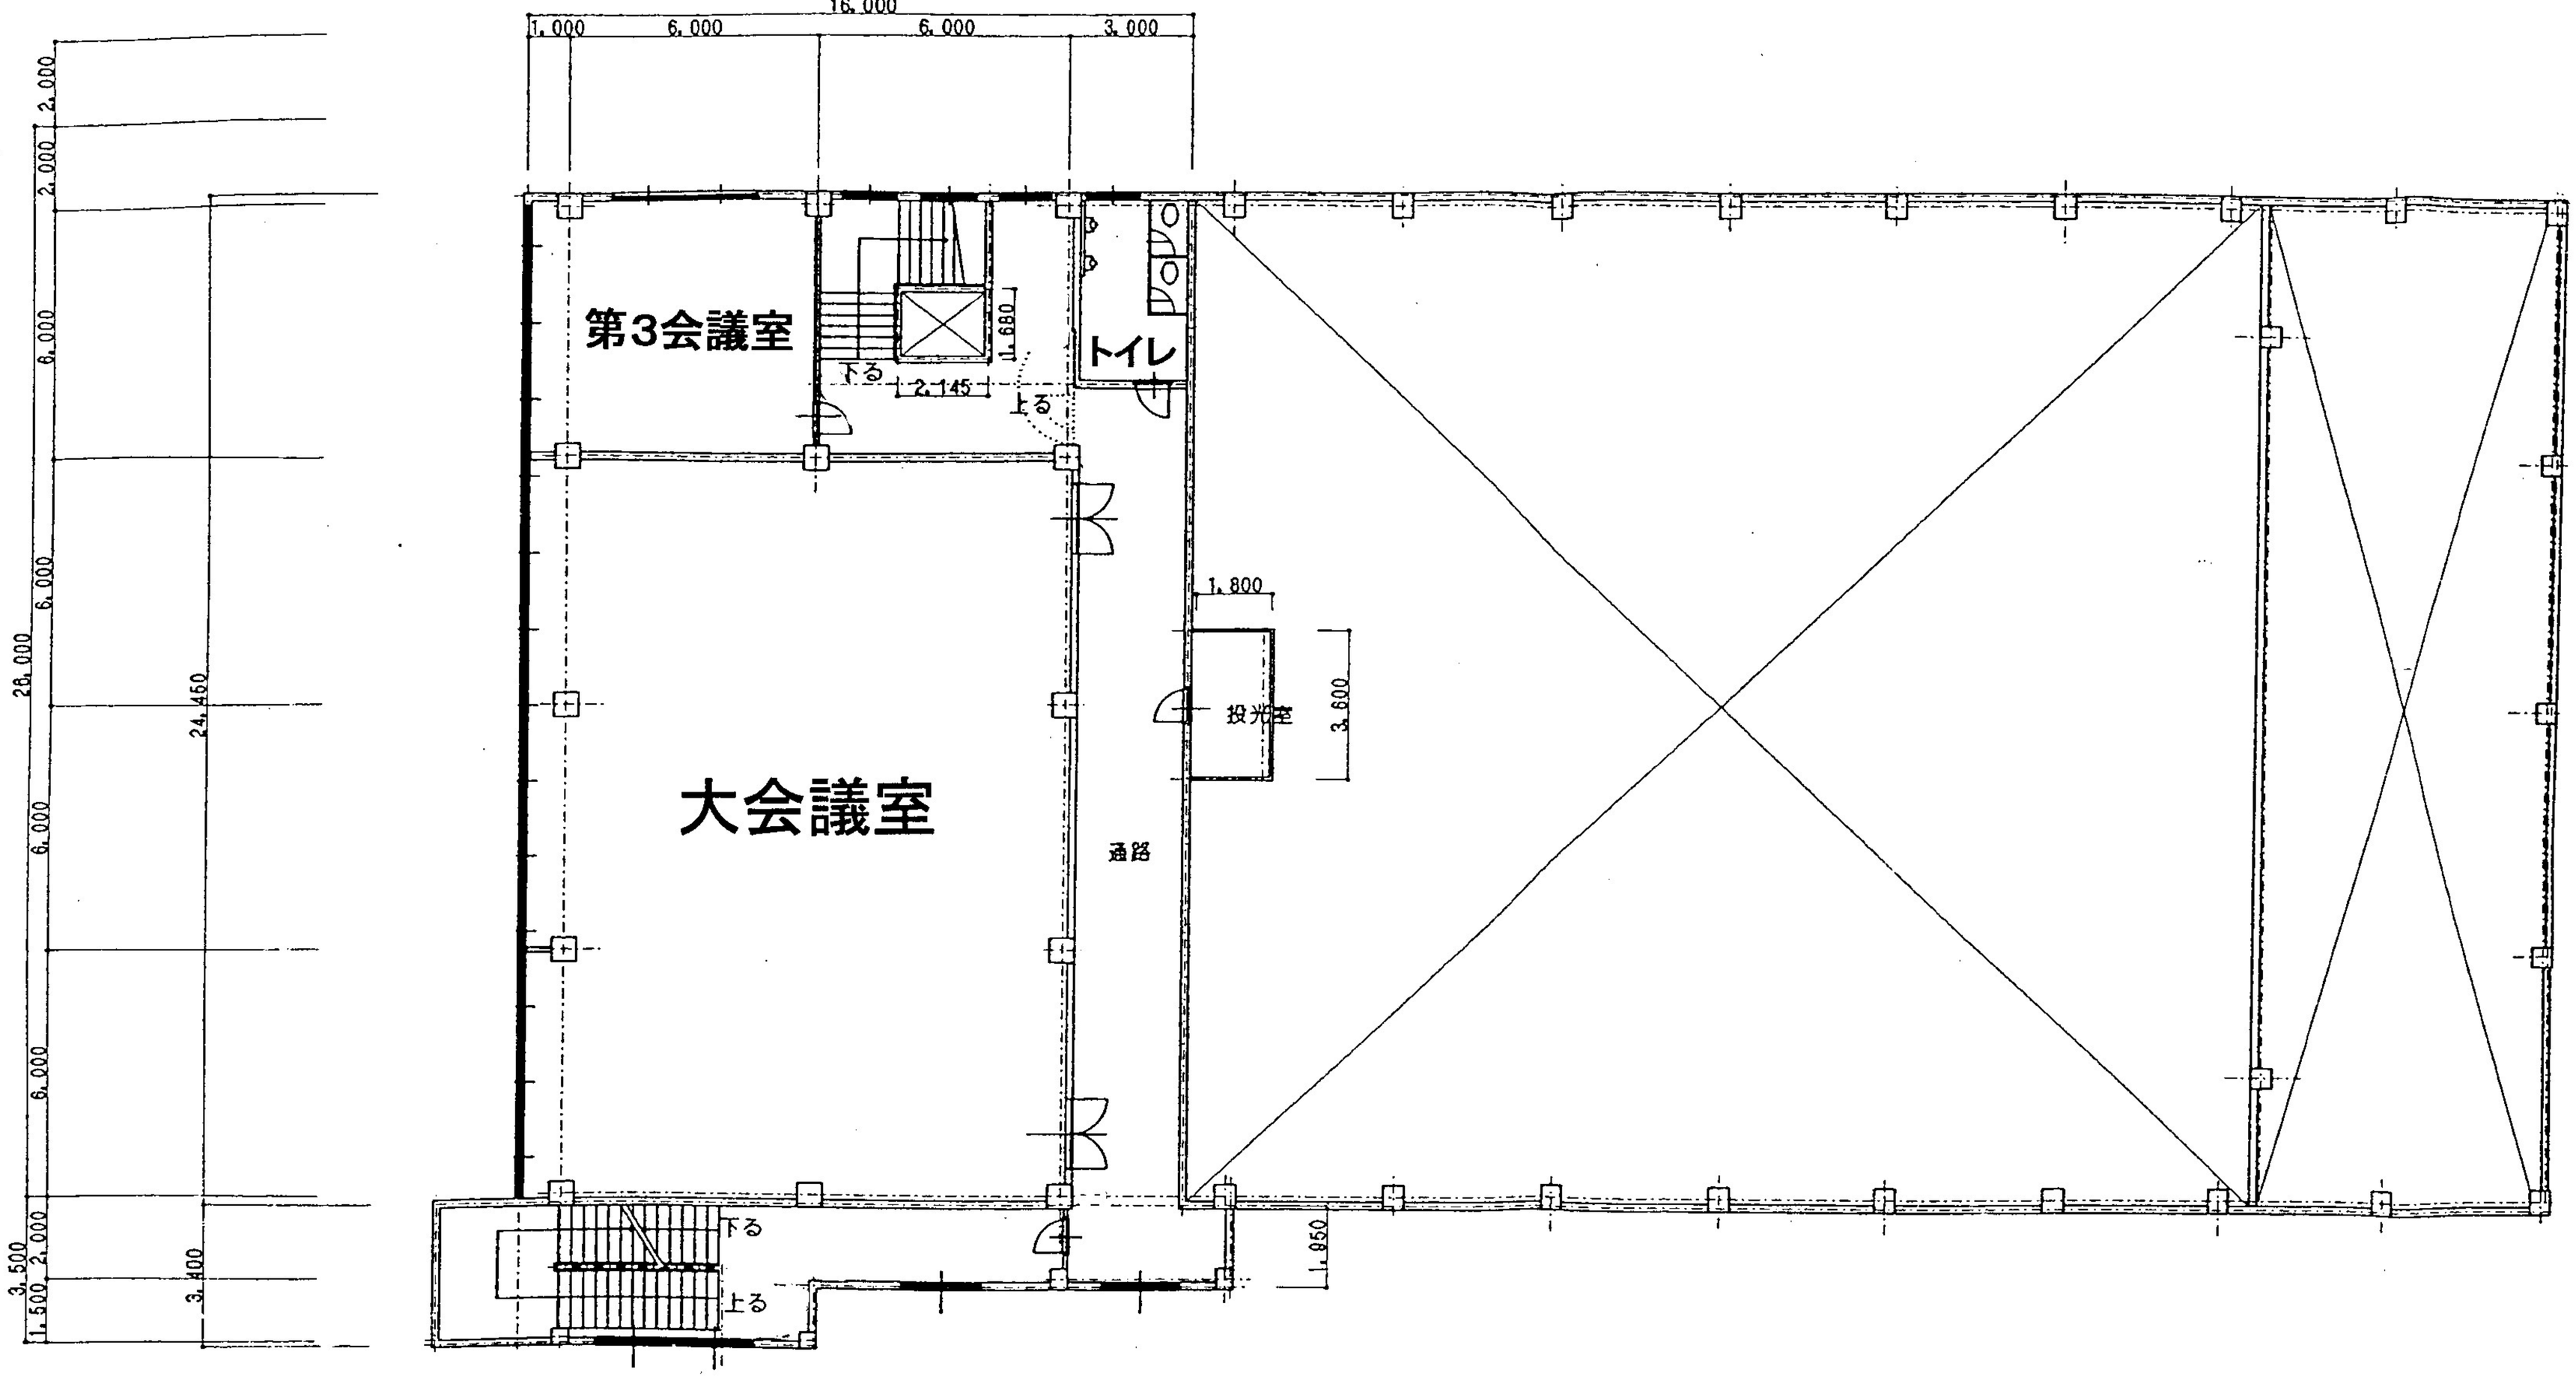

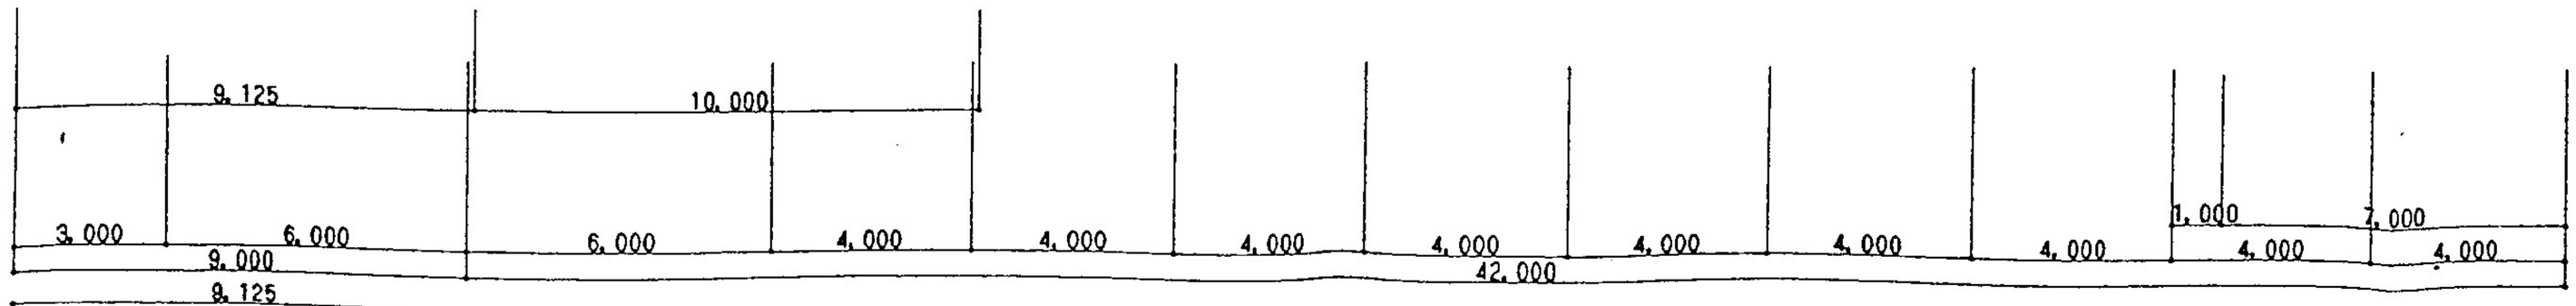

3 階 平 面 図 S=1:100

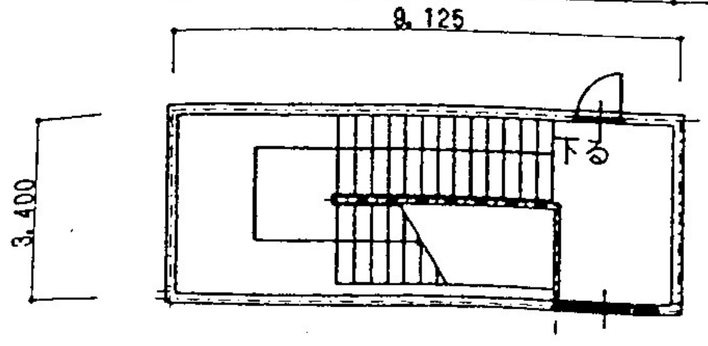

PH階 平 面 図 S=1:100