

短期整備項目の候補抽出・整理


現段階で実現性も含め可能性のある短期整備の内容をゾーンごとに色分けし、位置と項目を図と表にそれぞれまとめました。

あくまで現段階の候補ですので、予算との関係上、このなかから絞り込む事項も出てくると考えられます。

今後、整備費の概算を行うとともに、整備手順を検討し、整備プログラムとしてまとめます。

○敷地全体として必要な整備項目

- ①主園路の整備
- ②樹木の伐採
生育不良な樹木の除去
サクラの間伐・再生のための治療等
- ③園内サインの整備
- ④雨水排水機能の補強
- ⑤電気設備の地中化

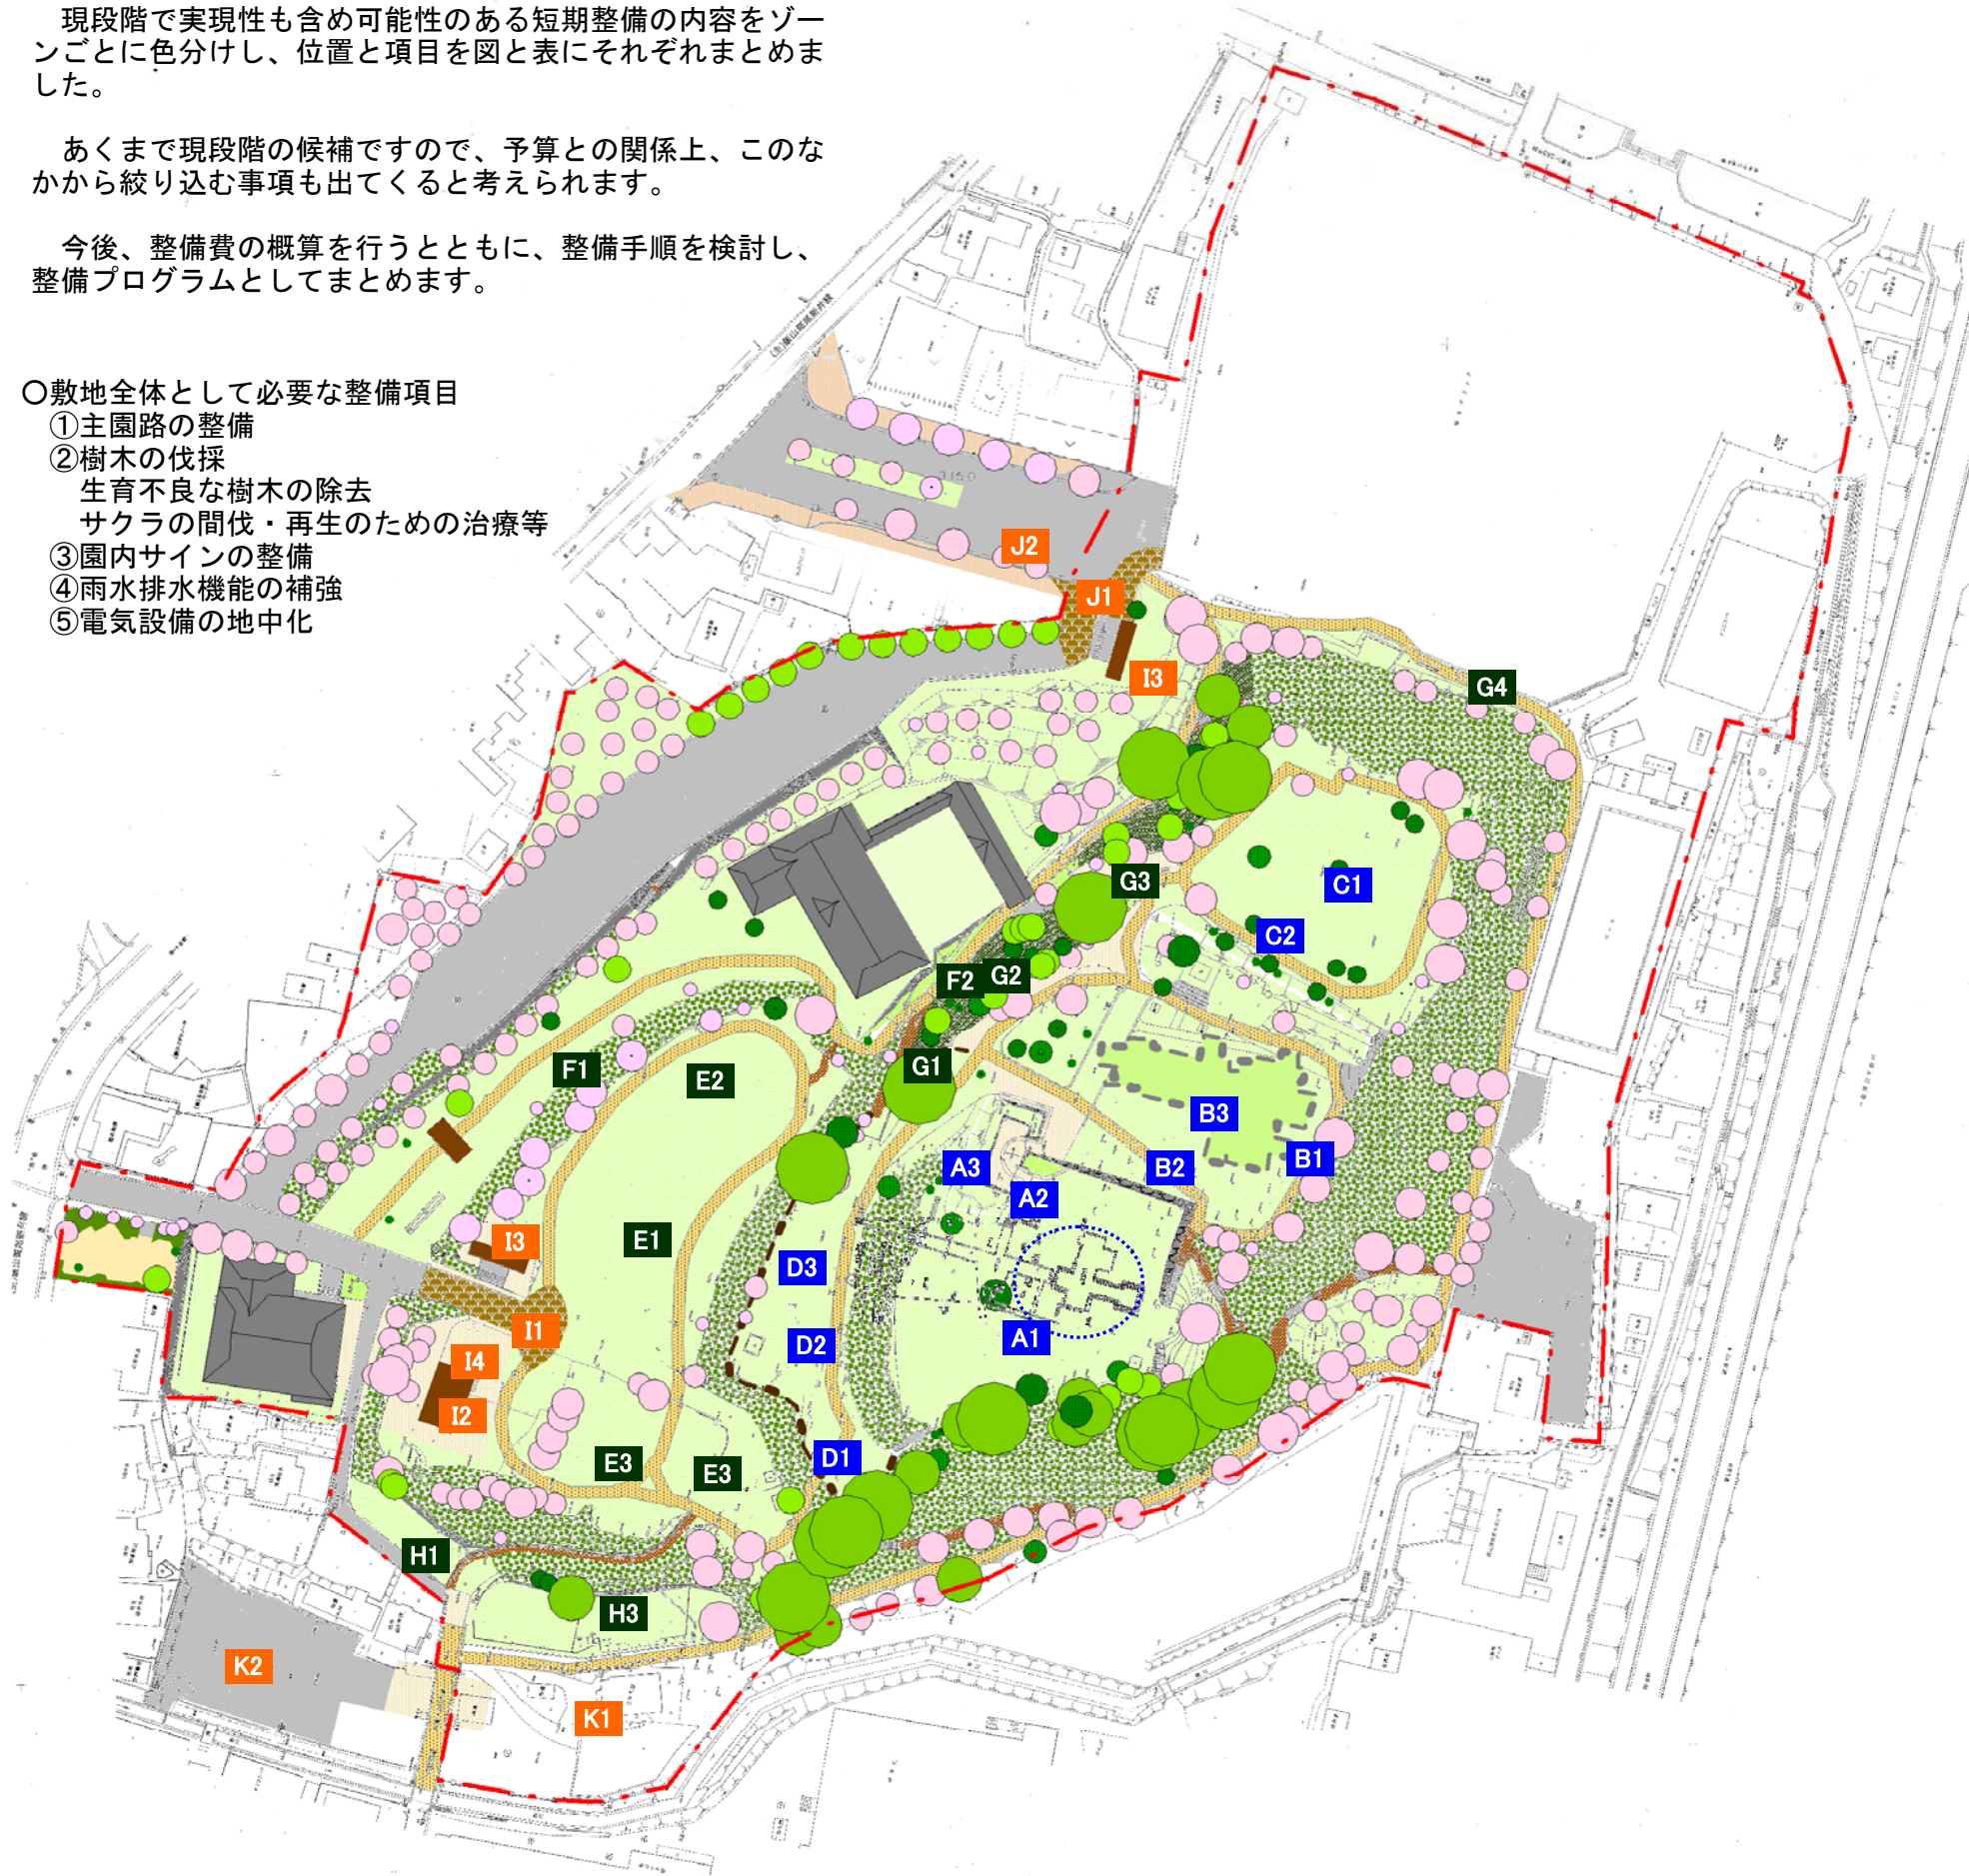

	短期 主要整備項目候補	中期整備
飯山城体感ゾーン 図中 A1~D3		
本丸 A1~3	A1 史跡に關係の薄い施設の移設(必要な調整・協議、実施準備) A2 史跡保全を妨げる樹木の伐採・除根 A3 石垣の補修・修繕、一部復元 ※二重櫓整備に向けた資料収集の実施	葵神社移設 石垣復元 本丸門・不明門整備 二重櫓整備 塀の整備
二ノ丸 B1~3	B1 史跡保全を妨げる樹木の伐採・除根 B2 芝生広場整備 B3 二の丸御殿跡の礎石による展示	石碑移設 石垣再生 門の整備 塀の整備
三ノ丸 C1~2	C1 植栽エリアを縮小。景色を見渡せる広場に転換。 C2 将来的に園外移設を予定する石碑の仮置。	二重櫓 門の整備 塀の整備
帯曲輪 D1~3	D1 切岸復元により曲輪形状を再現 幹線園路を東寄りに移設(切岸の分断を緩和) D2 芝生広場を整備 D3 柵の設置	

	飯山城 交流・案内ゾーン 図中 E1~H3	
西曲輪広場 E1~3	E1 西曲輪芝生広場整備 E2 広場外周の園路整備 E3 遊具の再生	西館門の整備 石碑移設 西館の資料館としての復元
城門一帯~弓道場 F1~2	F1 フラットな園路への改修 F2 弓道場境界部仕切り及び園路修景・整備	
弓道場~北中門跡 G1~4	G1 帯曲輪に上がる細園路の再整備 G2 三年坂の整備 G3 桜井戸上屋復元 G4 グランド南側管理用園路整備	
南大手門広場 H1~3	H1 既存施設の移転 H2 既存園路の閉鎖(切岸復元の造成)歩道整備 H3 切岸下広場整備	番所跡の場所に管理事務所 扇坂の整備

	入口・駐車場ゾーン 図中 I1~K2	
西入口広場 I1~4	I1 入口部広場整備(石張舗装等) I2 案内・休憩所への改修(既存飲食提供施設の改修) I3 トイレ修繕 I4 身障者駐車場整備	
北入口広場 J1~2	J1 トイレの北側広場の整備(北中門前広場:石張舗装) J2 広幅員の入園路をバス駐車(縦列)スペースとして整備	
南入口広場 K1~2	K1 関連の薄い施設の移設移転の推進(南大手門整備、堀形状の復元に向けて) K2 用地確保	堀の復元 橋の整備 南大手門の復元 南入口前広場の整備 駐車場の整備 南入口進入路の整備

【補足】ゾーン区分・動線設定【全体計画】と早期整備対象エリアの関係

土地利用形態の区分

■樹林・切岸

- 既存の切岸・土塁(樹林保全)
- 切岸の復元または法面の形状変更・緑化

■施設

- 体育施設
- 駐車場
- 管理施設・WC

■広場

- 広場整備(平坦面)
- 広場整備【入口部】
- 既存植栽地(保全または植栽種入れ替え)
- 史跡指定区域整備

櫓・門等の復元候補

- 発掘で位置確認できた遺構
- これまでの検討でとくに話題にあがった遺構等

動線の区分

- 一般車両の入退場
- 一部一般車両の通行(例:許可車両)
- 管理車両・歩行者
- 歩行者用主園路(非常時は管理車も到達可能)
- 階段部
- 歩行者専用細園路



○ 短期整備対象エリア候補

ゾーン	区域	広場等名称・方向性
飯山城体感ゾーン	A-1	本丸 江戸末期の状態への可能な範囲での復元(櫓、塀等の復元)
	A-2	二の丸 江戸末期の状態を伝える広場への転換(例:二の丸御殿跡など)
	B-1	三の丸 植栽エリアを縮小。景色を見渡せる広場へ。
	B-2	帯曲輪 切岸復元により帯曲輪を再現。広場整備。

ゾーン	区域	広場等名称・方向性
飯山城案内・交流ゾーン	B-3	交流広場 イベント・交流のための行祭事の芝生の広場
	B-4	ふれあい広場 B-3と一体の広場 遊具の再生
	B-5	南中門広場 園路の一部改修
	B-6	南大手門広場 石碑集約の候補 番所跡の場所に管理事務所機能

ゾーン	区域	広場等名称・方向性
入口・駐車場ゾーン	C-1	西入口広場 管理施設・トイレ
	C-2	北入口広場 トイレの北側広場の整備(北中門前広場) 広幅員の入園路をバス駐車(縦列)スペースとして活用
	C-3	南入口広場 南大手門整備 堀形状の復元

体育施設ゾーン	区域	広場等名称・方向性
D-1	D-1	武道館
	D-2	弓道場
	D-3	グラウンド、プール

切岸 ■ 桜の公園のイメージを保ちつつ、周辺からの城跡の視認性を高めるよう、樹林整備を行う。