


別図1

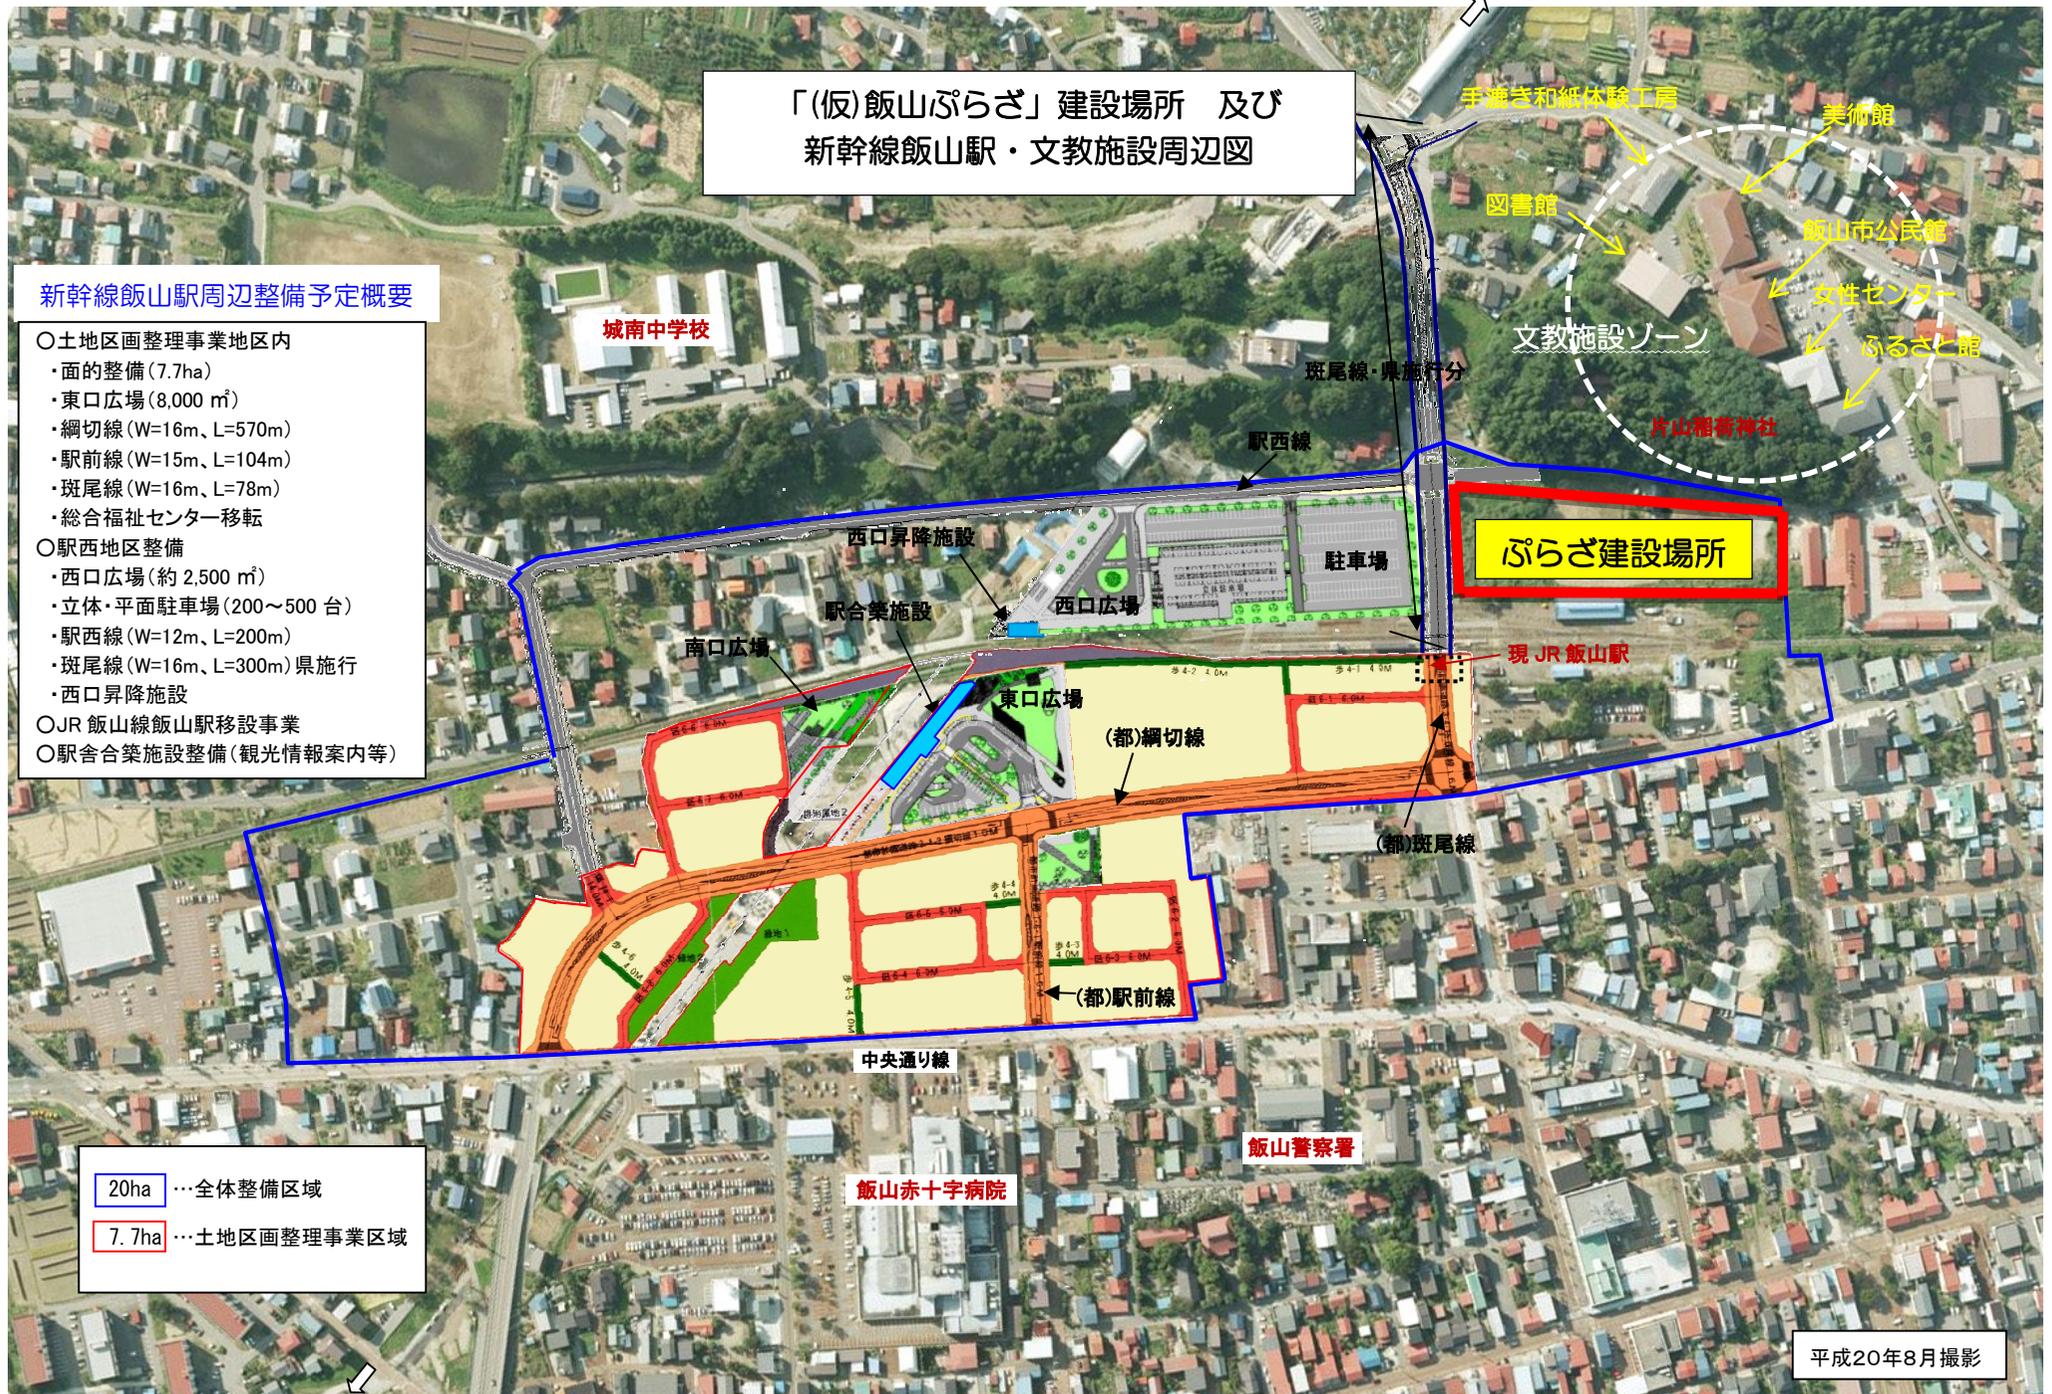

**「(仮)飯山ぷらざ」建設場所 及び  
新幹線飯山駅・文教施設周辺図**

**新幹線飯山駅周辺整備予定概要**

- 土地区画整理事業地区内
  - ・面の整備(7.7ha)
  - ・東口広場(8,000㎡)
  - ・綱切線(W=16m、L=570m)
  - ・駅前線(W=15m、L=104m)
  - ・斑尾線(W=16m、L=78m)
  - ・総合福祉センター移転
- 駅西地区整備
  - ・西口広場(約2,500㎡)
  - ・立体・平面駐車場(200~500台)
  - ・駅西線(W=12m、L=200m)
  - ・斑尾線(W=16m、L=300m)県施行
  - ・西口昇降施設
- JR飯山線飯山駅移設事業
- 駅舎合築施設整備(観光情報案内等)

20ha …全体整備区域  
7.7ha …土地区画整理事業区域

- 手漉き和紙体験工房
  - 美術館
  - 飯山市公民館
  - 女性センター
  - ふるさと館
  - 図書館
  - 片山稲荷神社
- 文教施設ゾーン

城南中学校

ぷらざ建設場所

現 JR 飯山駅

飯山赤十字病院

飯山警察署

中央通り線

(都)斑尾線

(都)駅前線

(都)綱切線

東口広場

駅舎合築施設

南口広場

西口昇降施設

西口広場

駐車場

駅西線

斑尾線・県施行分