



A
A-014 断面図
1/300

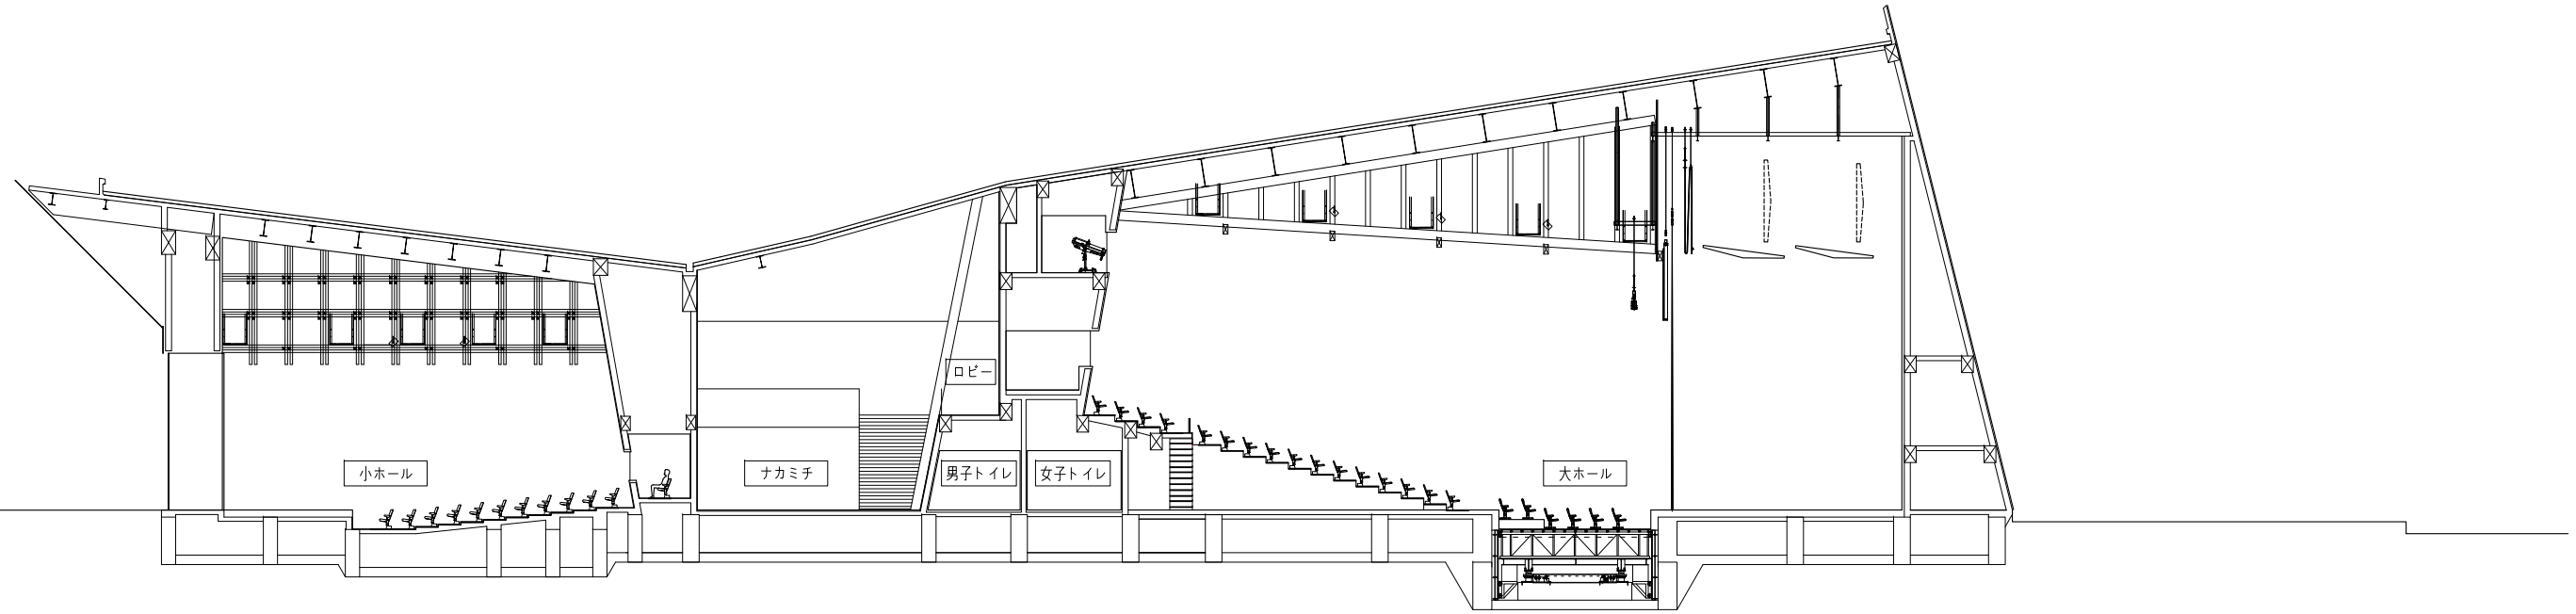

B
A-014 断面図
1/300

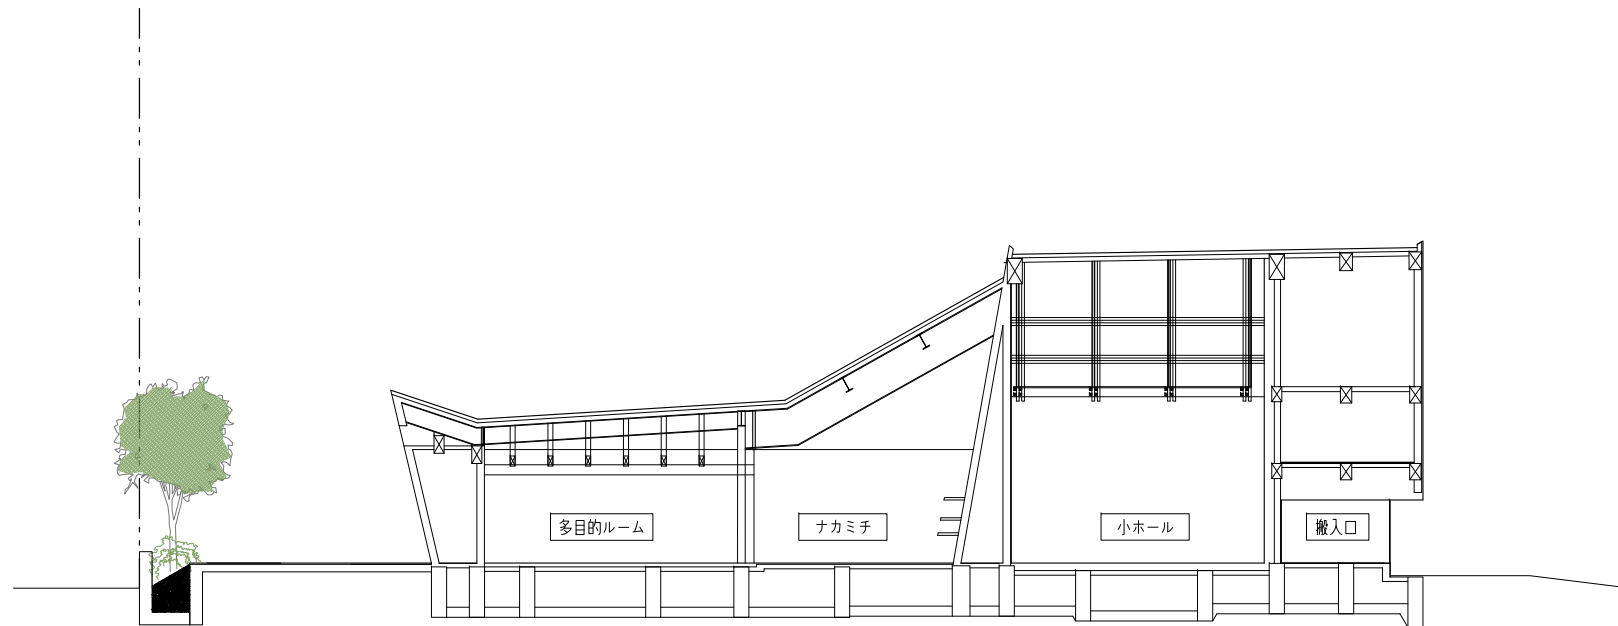

図面名称	設計年月	縮尺	A3	A1	図面番号
(仮) 飯山ぶらぎ計画	2013.03.22	1:	1:	1:	A /
	隈研吾建築都市設計事務所・仲條一級建築士事務所 設計・監理共同企業体			一級建築士 第319352号 宮原 賢次	