


01 配置図
A-018 1/500

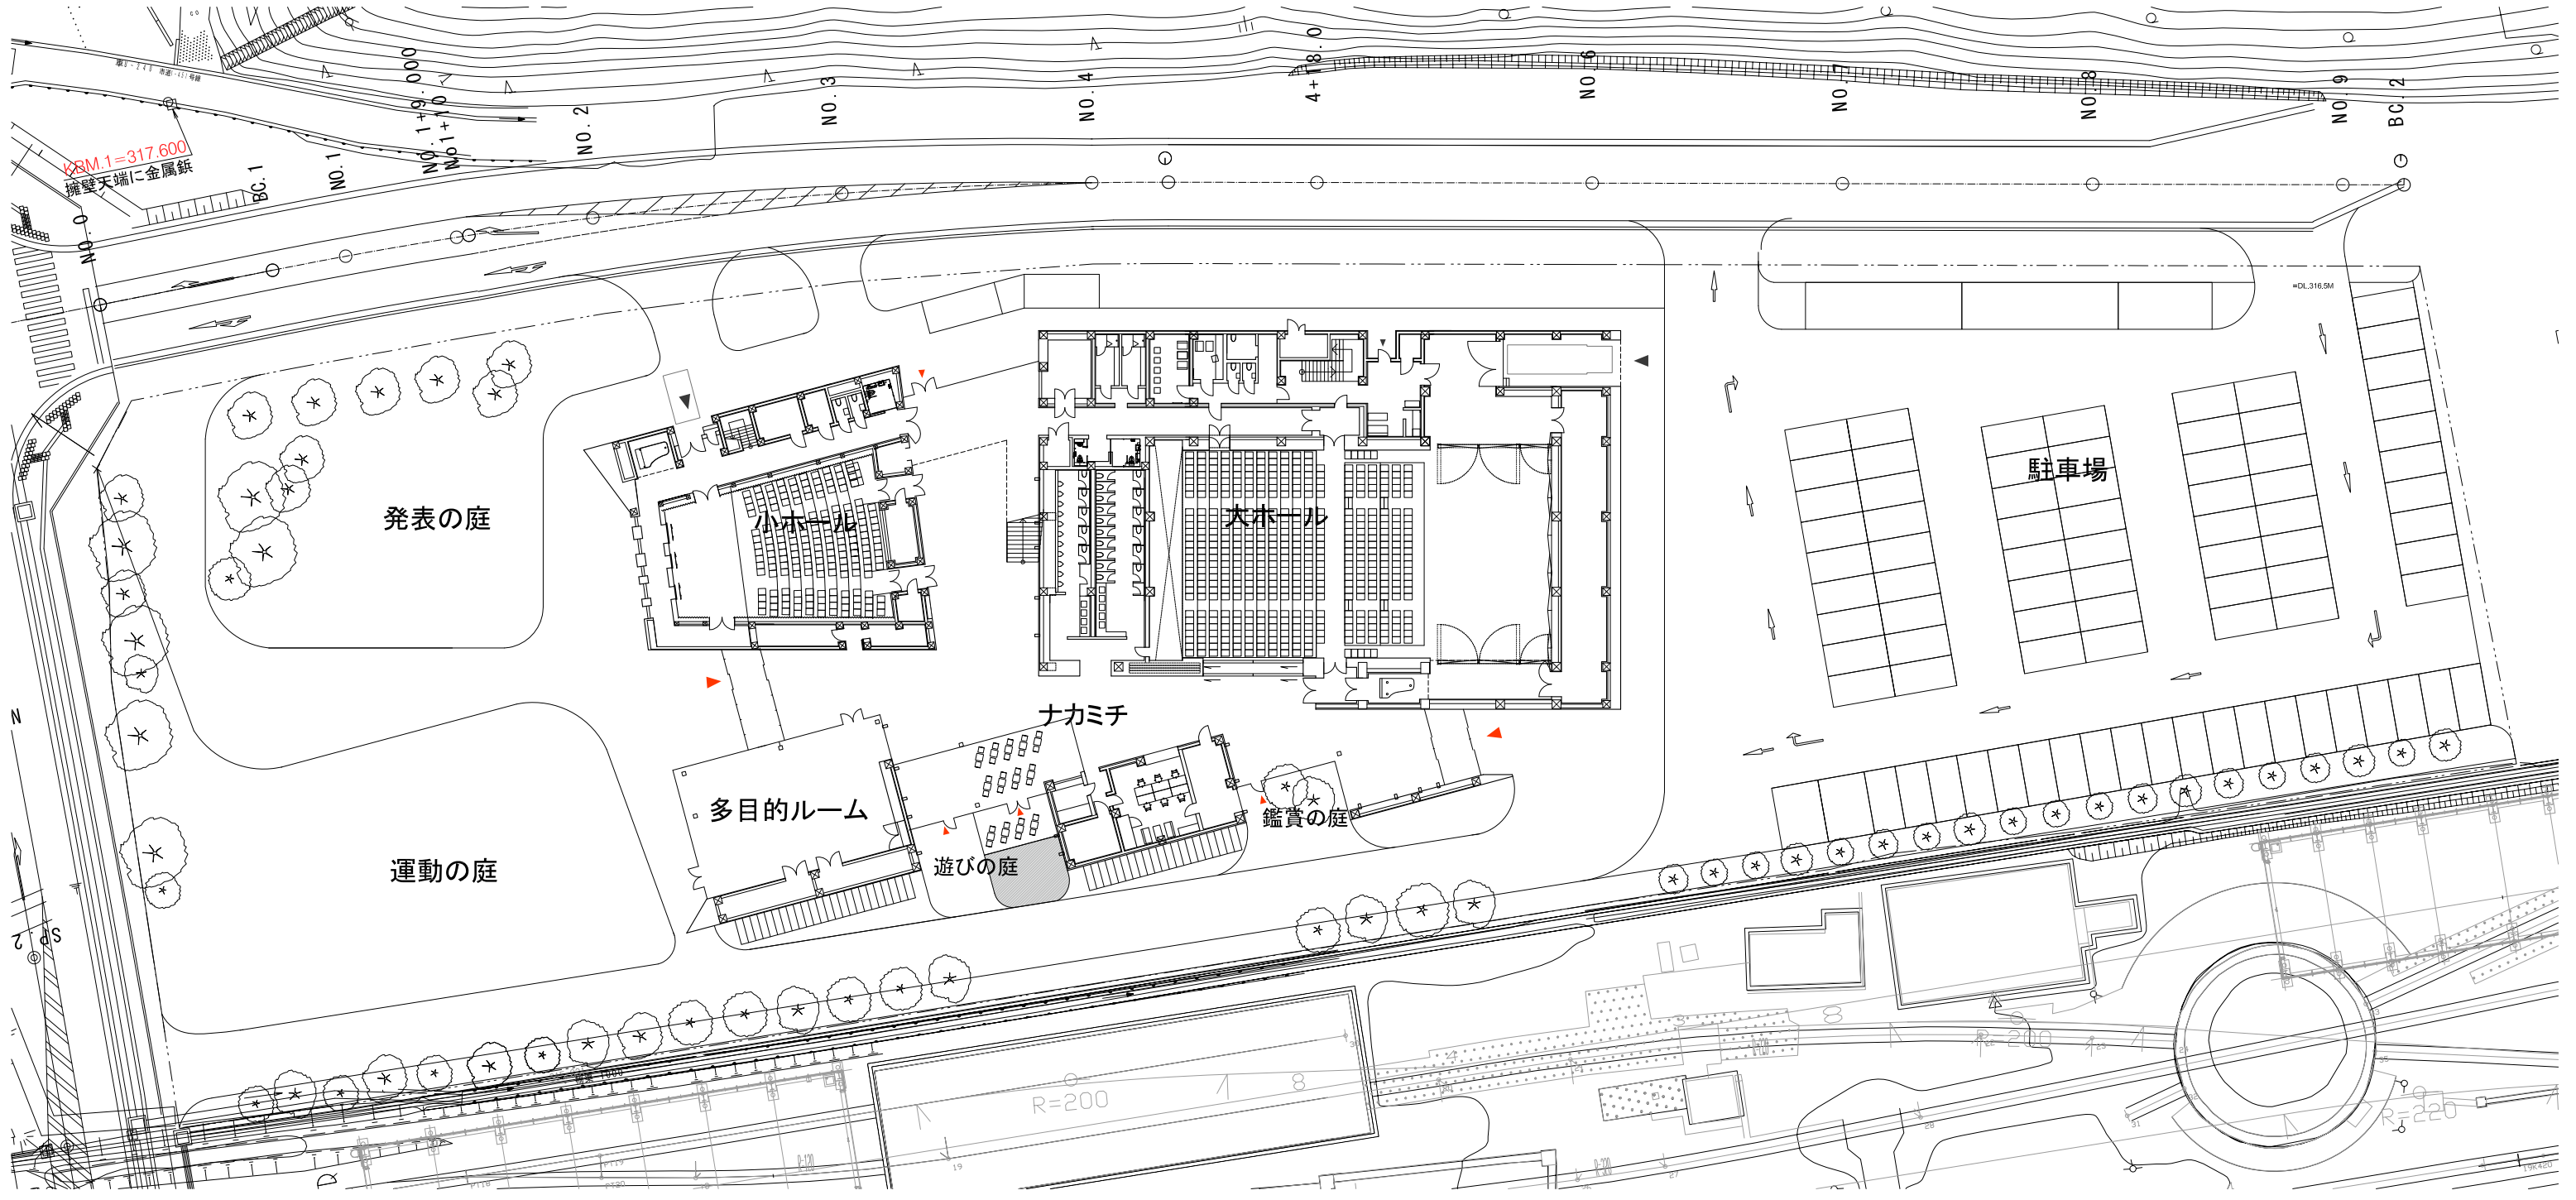

図面名称 配置図	設計年月 2013.03.22	縮尺 A3 1:500 A1 1:250	図面番号 A/018
(仮) 飯山ぶらぎ計画	隈研吾建築都市設計事務所・仲根一級建築士事務所 設計・監理共同企業体		一級建築士 第319352号 客原 賢次