



A 断面図

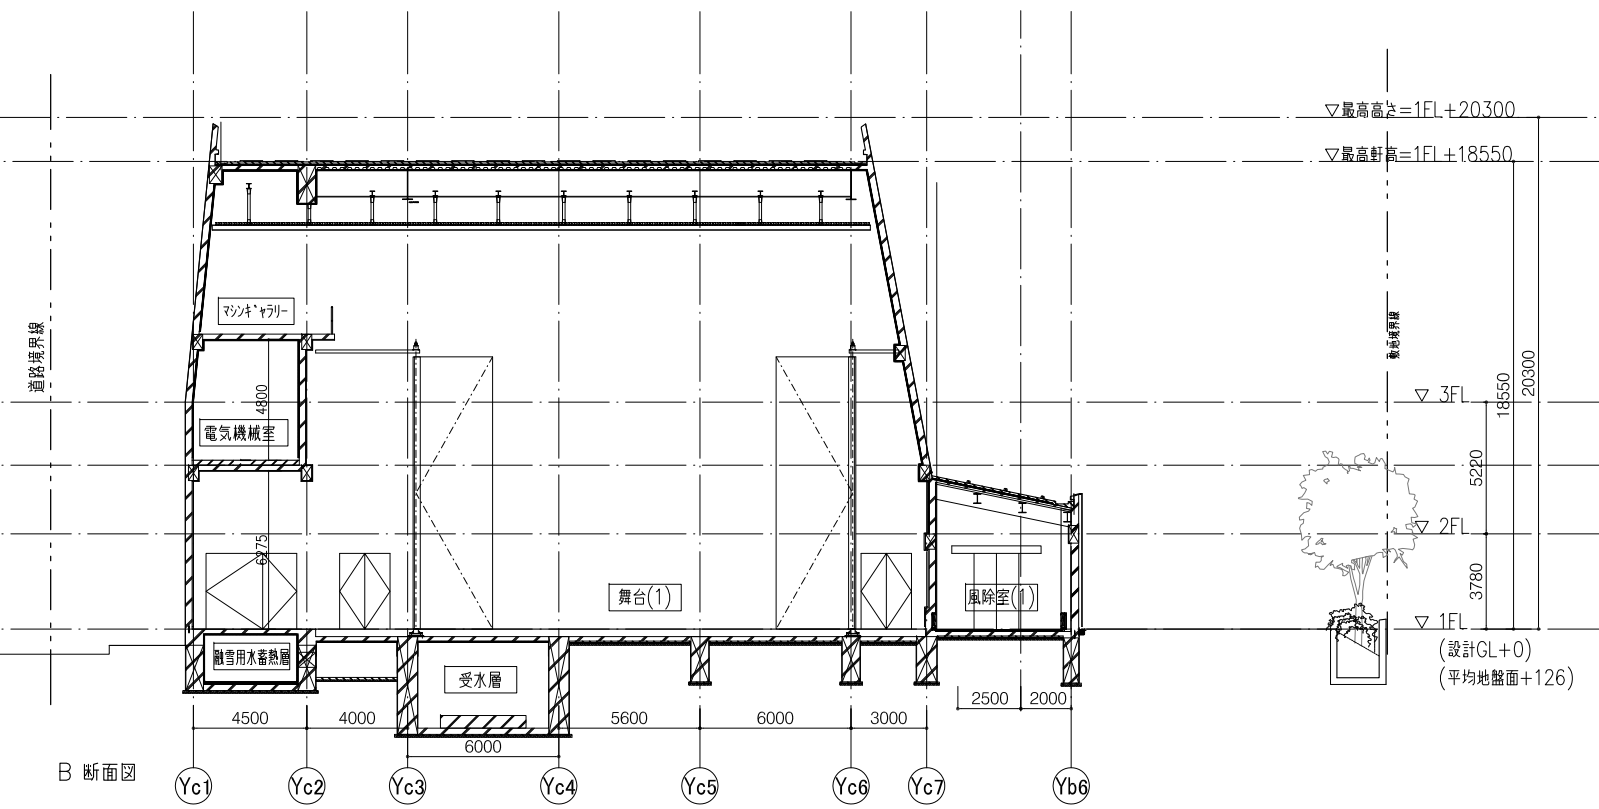

B 断面図

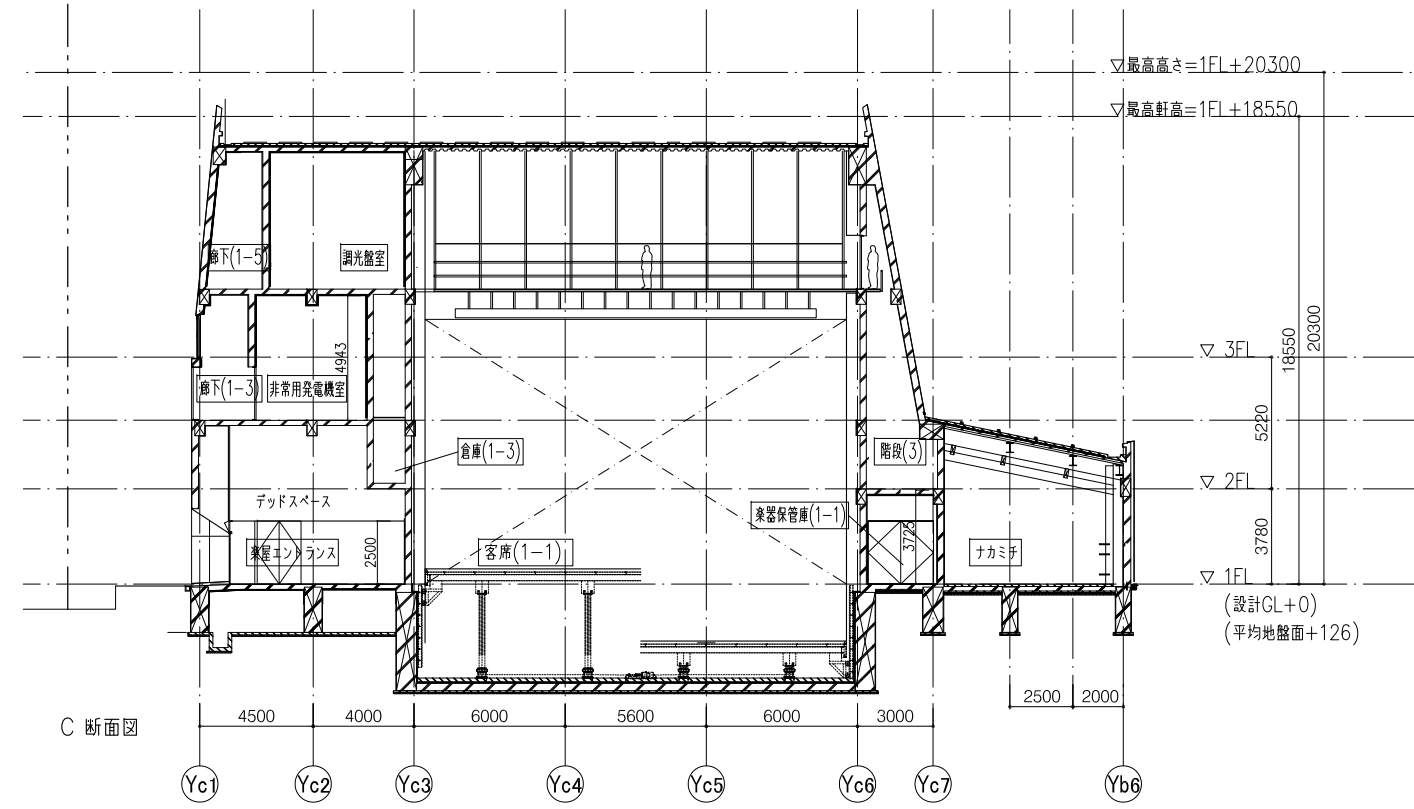

C 断面図

図面名称	断面図(1)	設計年月	2014.1	縮尺	A3 1:300	A1 1:150	図面番号	A/034
(仮) 飯山ぶらぎ建設工事		隈研吾建築都市設計事務所・仲條一級建築士事務所 設計・監理共同企業体		一級建築士 第319352号		客原 賢次		