


住宅間取り図

サンコーポラス金山

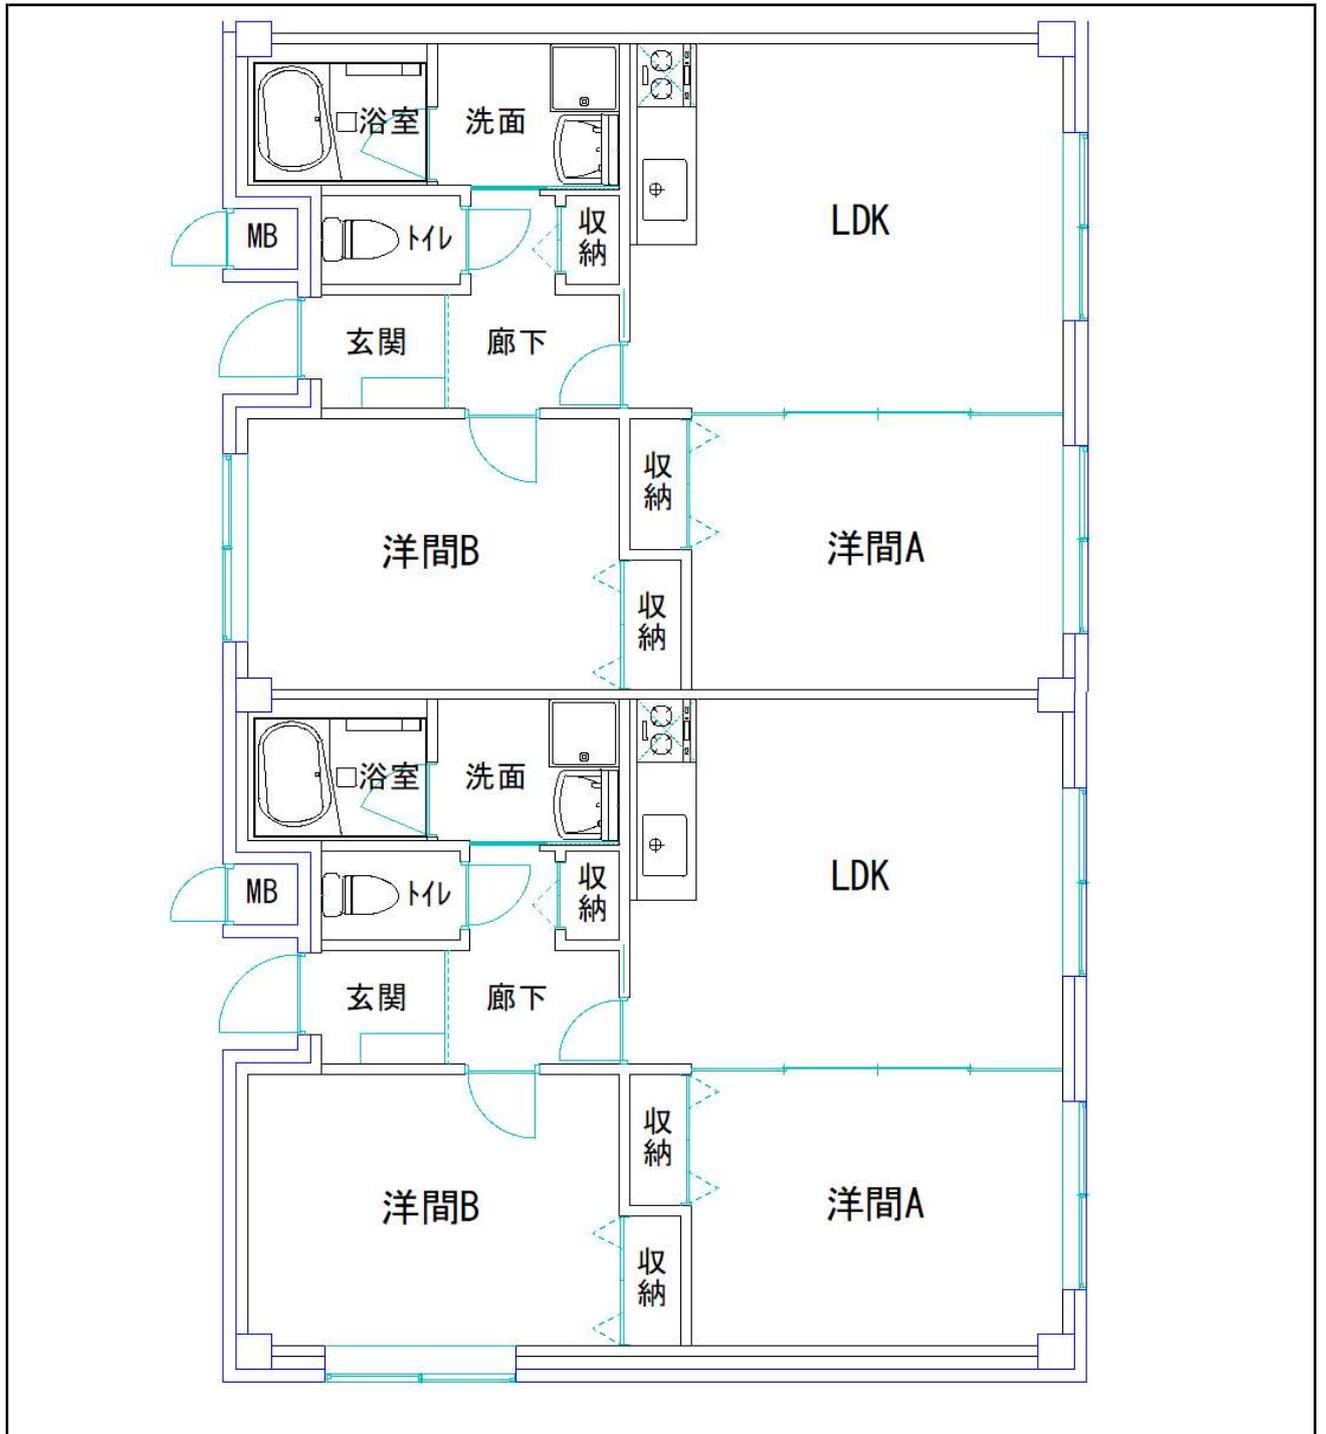

【備考】