



# ◆新統合小学校（城北小学校）周辺道路環境整備事業 整備計画図◆


(飯山市道路河川課)

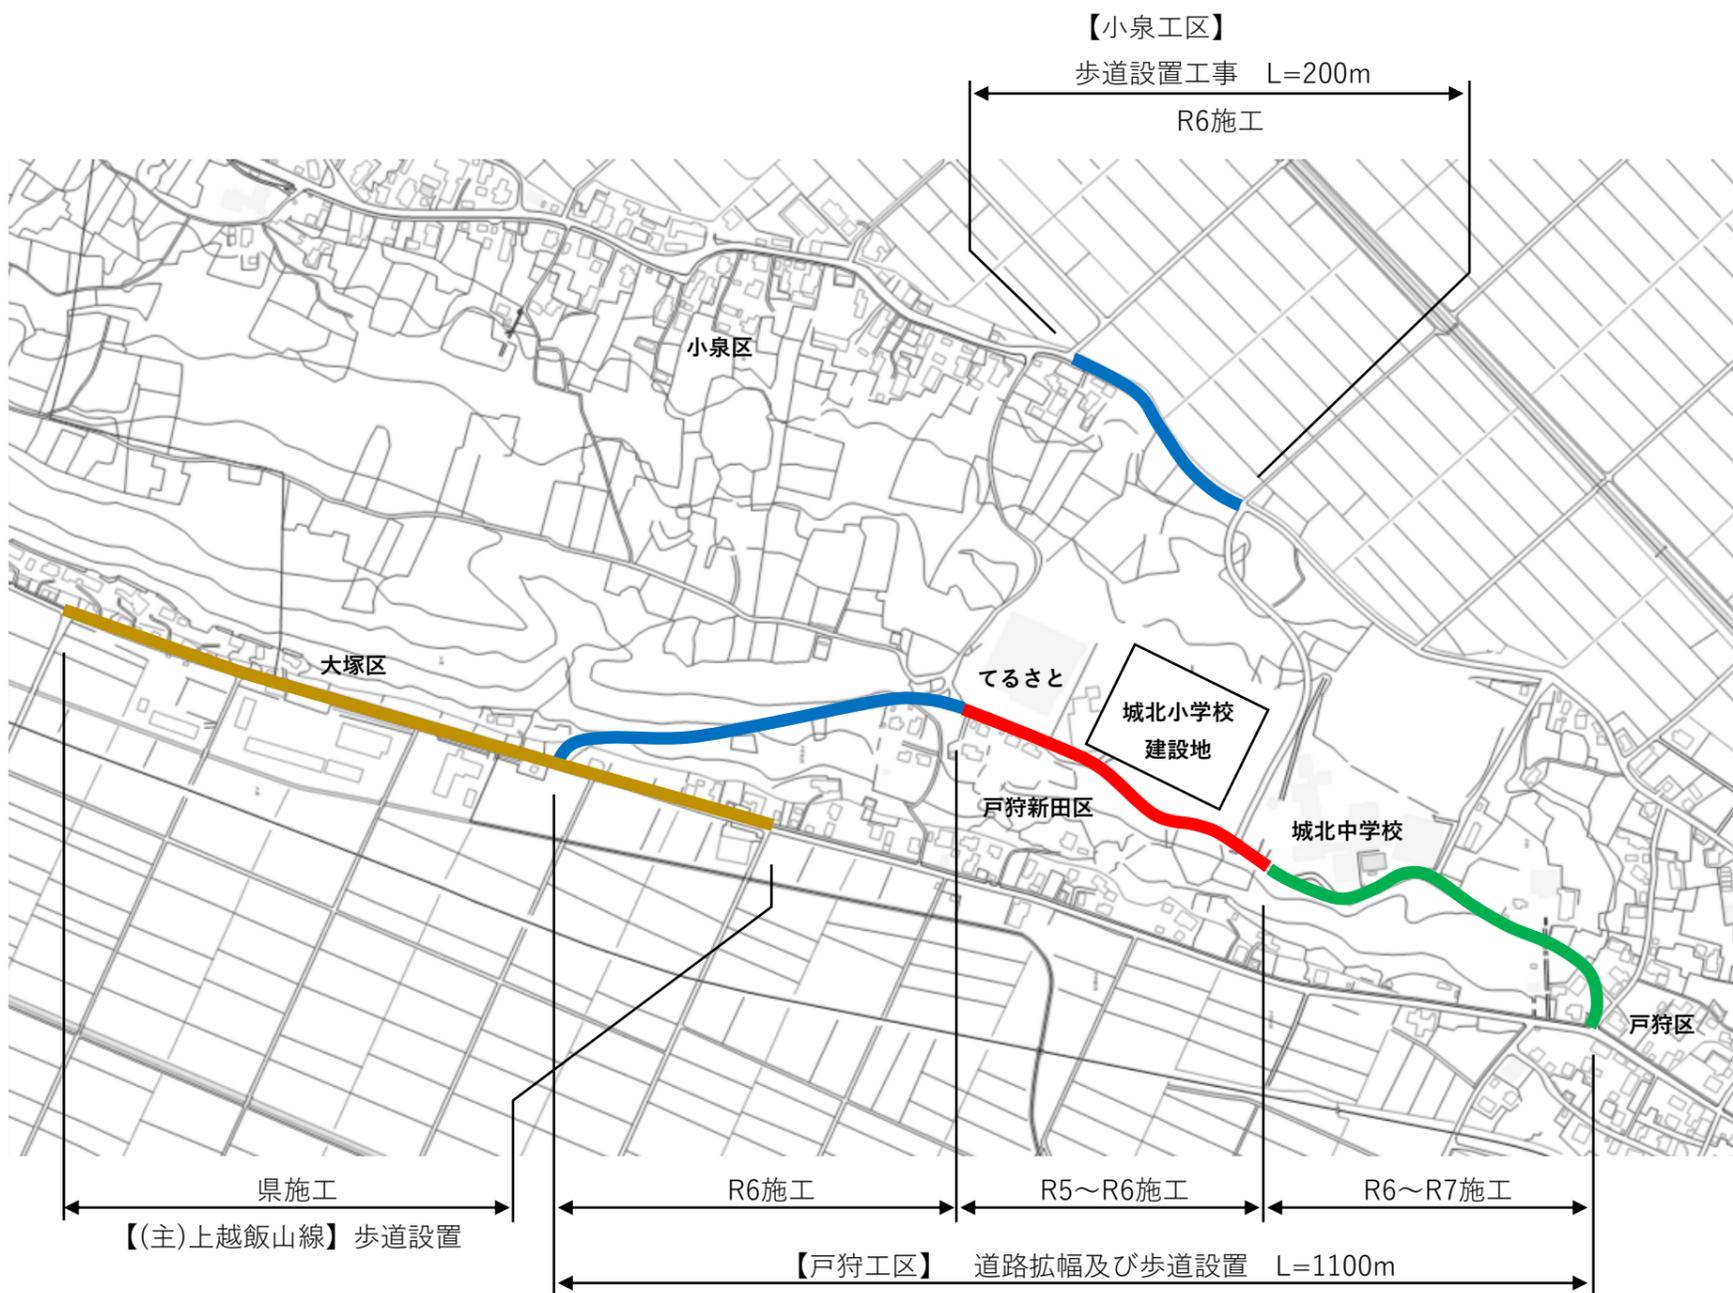

### 標準断面図(小泉工区)

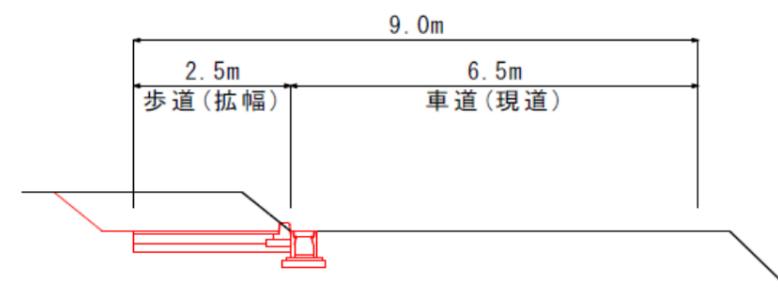

### 標準断面図(戸狩工区)

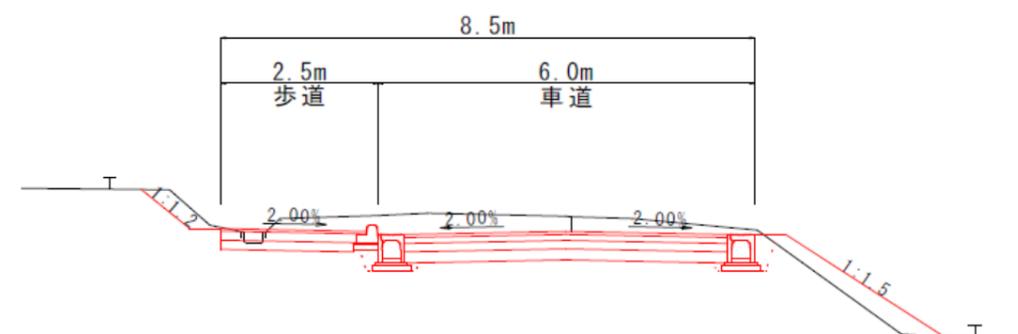

※施工年度は、現時点（R5年9月）での予定です。今後の事業進捗状況により変更になる場合があります。