






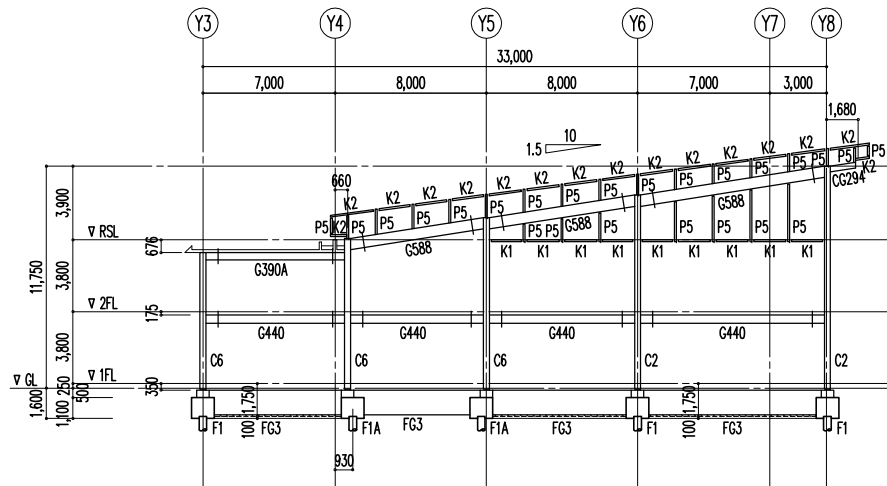


X7通り軸組図 S=1/200

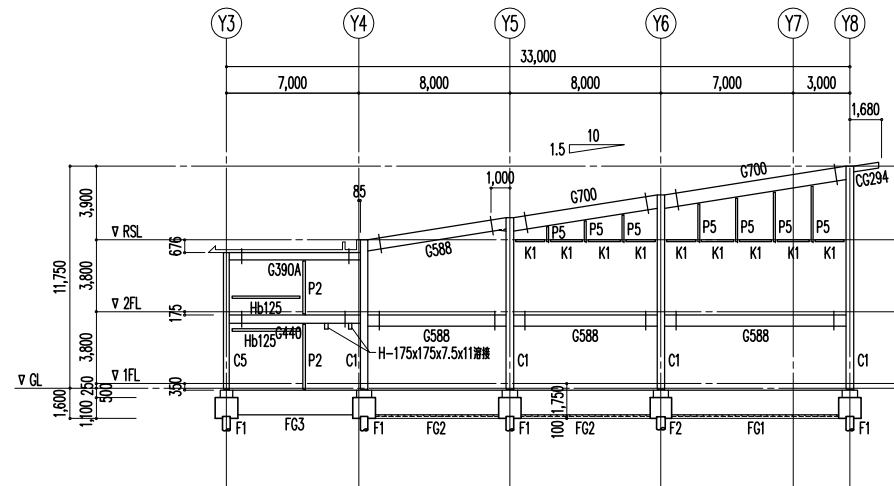


X8通り軸組図 S=1/200

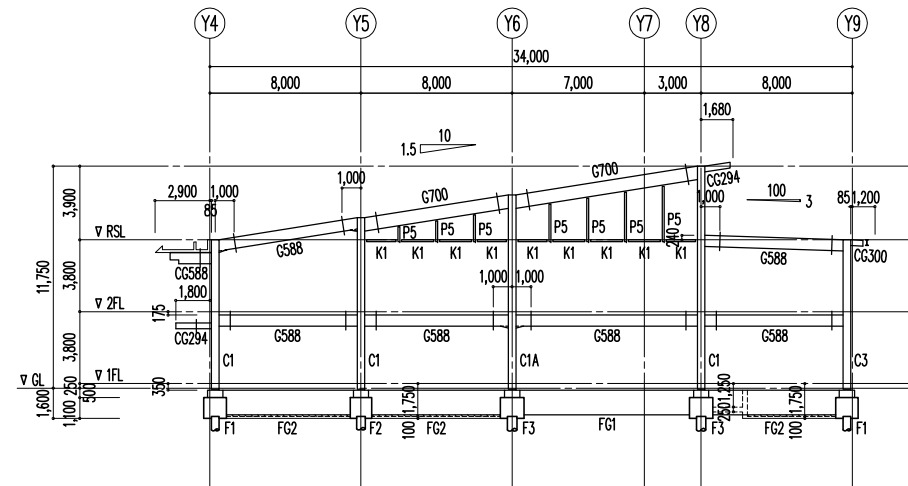


X9通り軸組図 S=1/200

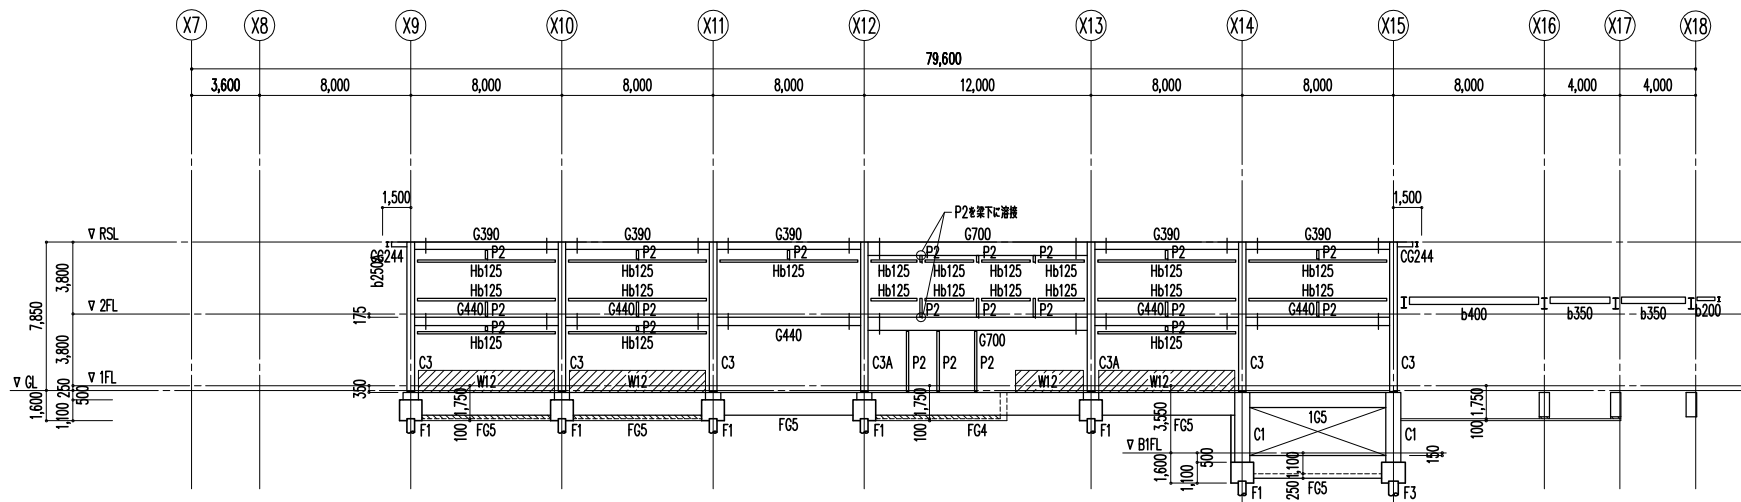


Y9通り軸組図 S=1/200

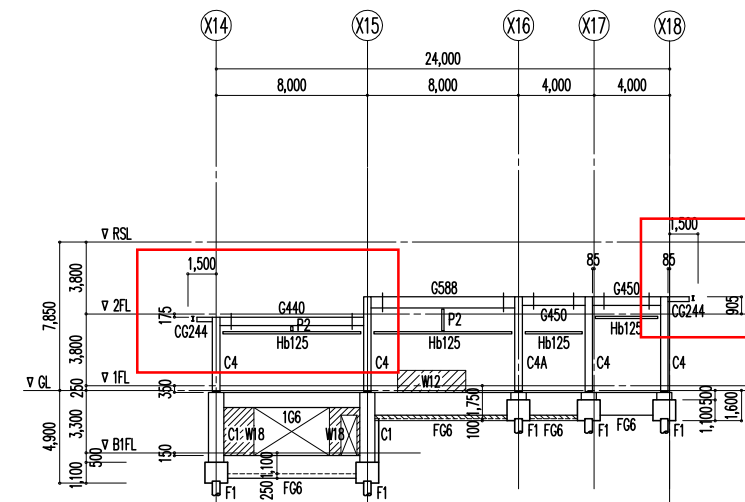

Y10通り軸組図 S=1/200

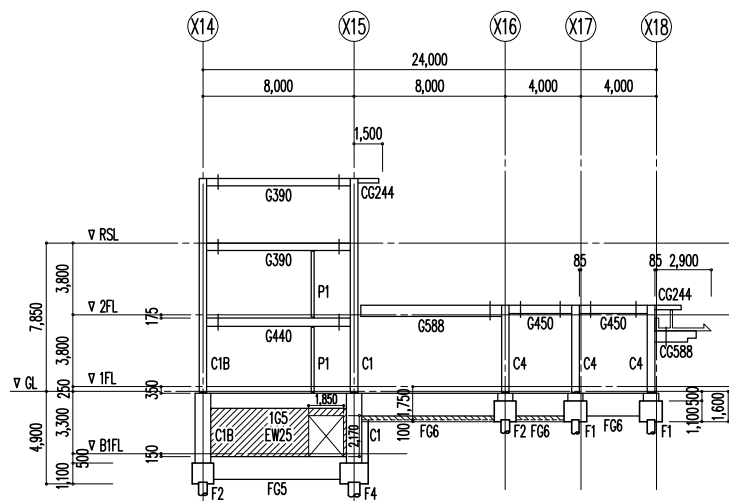

Y7通り軸組図 S=1/200

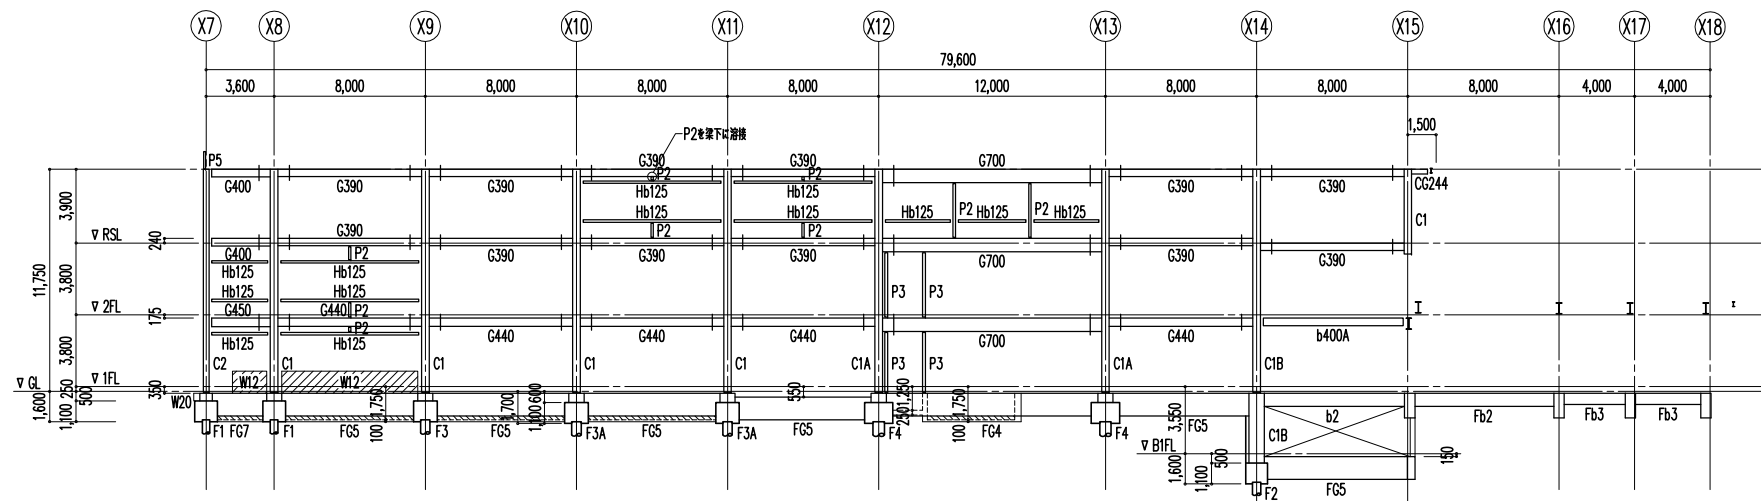

Y8通り軸組図 S=1/200

共通事項 特記なき限り大梁継手の位置は柱芯から800mmを標準とする。

宮本・仲條設計共同企業体

飯山市

一級建築士事務所（長野）L 第43221号

設計者 一級建築士登録 第175870号 山田 将光

構造設計一級建築士 第1981号 関田 政道

DRAFTER

CHECKER

飯山市城北中学校区新統合小学校整備事業

JOB NAME

SHEET NAME 教室棟 軸組図 (2)

DATE 2023. 03


SCALE A1 1 : 200

SCALE A3 1 : 400


JOB NO. 2520

PART 建築構造


SEET NO. S-19

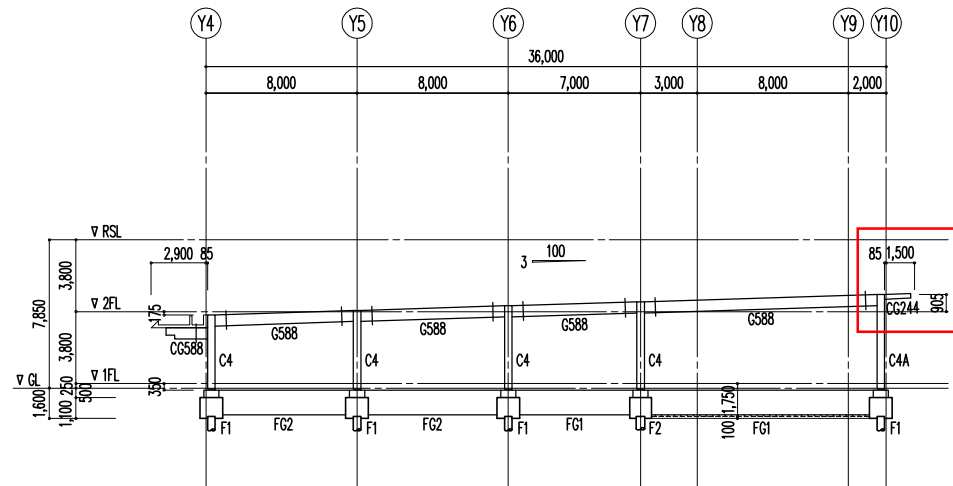


X16通り軸組図 S= 1/200

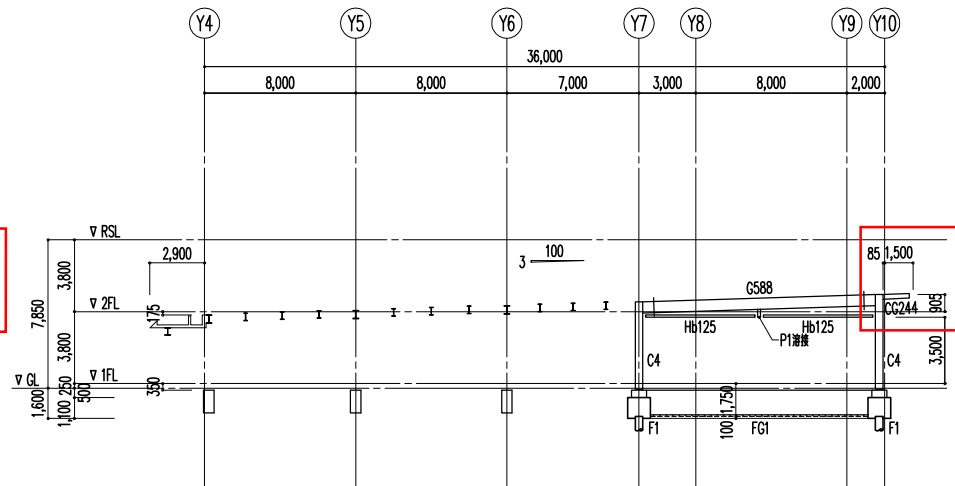


X17通り軸組図 S= 1/200

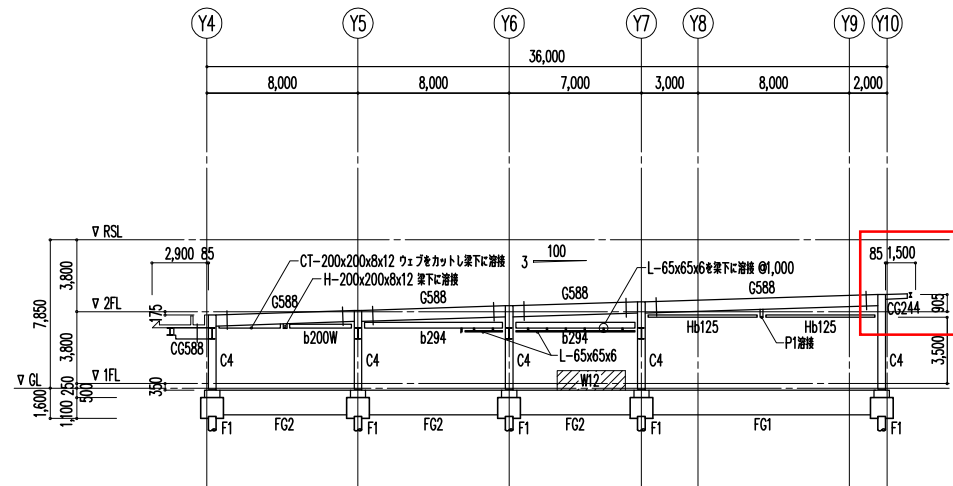


X18通り軸組図 S= 1/200

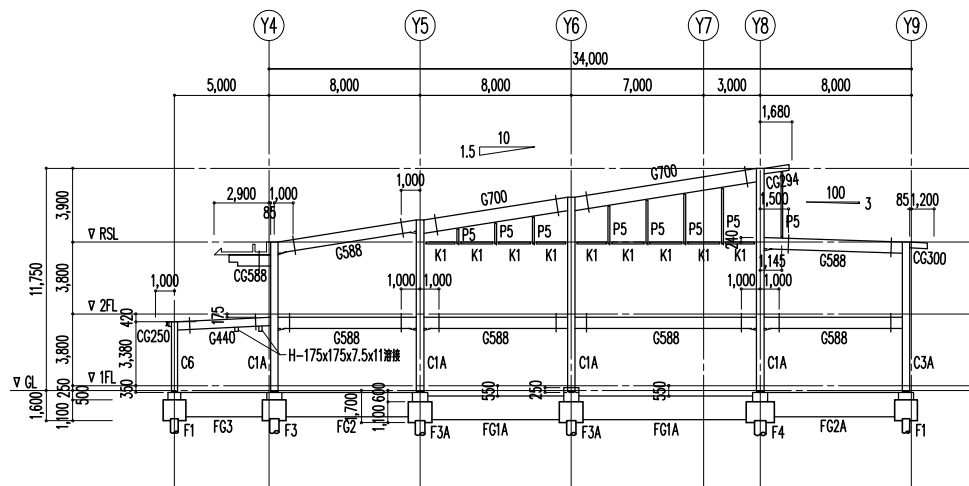


X13通り軸組図 S= 1/200

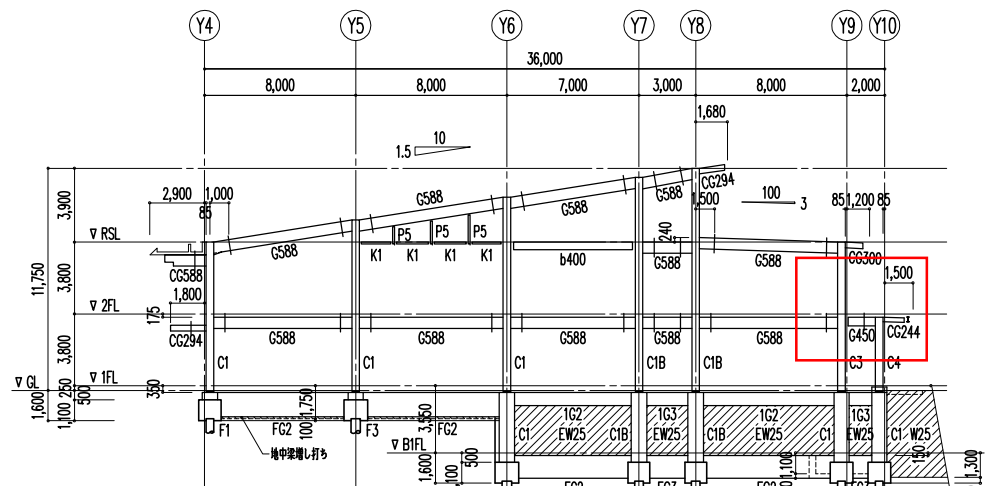


X14通り軸組図 S= 1/200

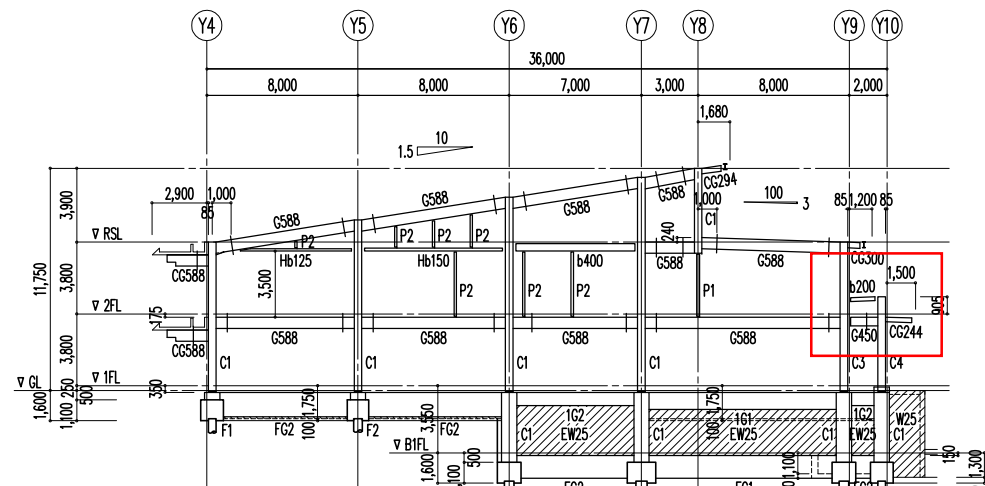


X15通り軸組図 S= 1/200

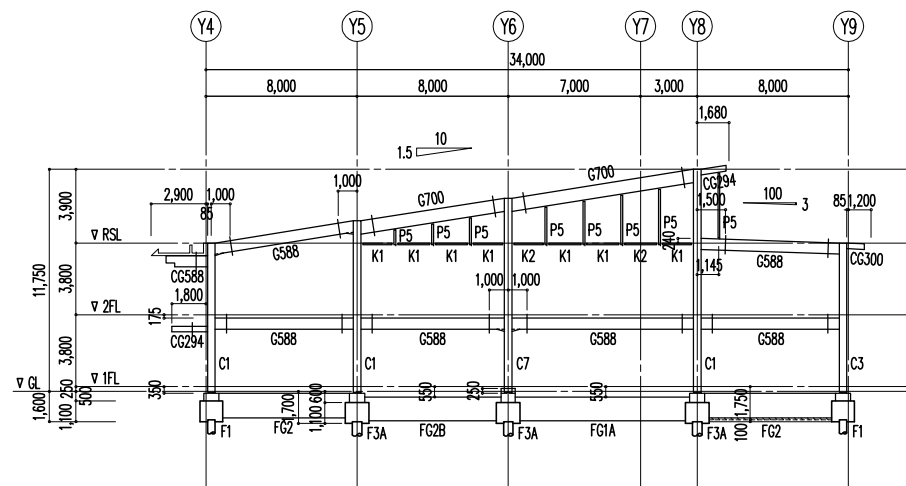

X10通り軸組図 S= 1/200

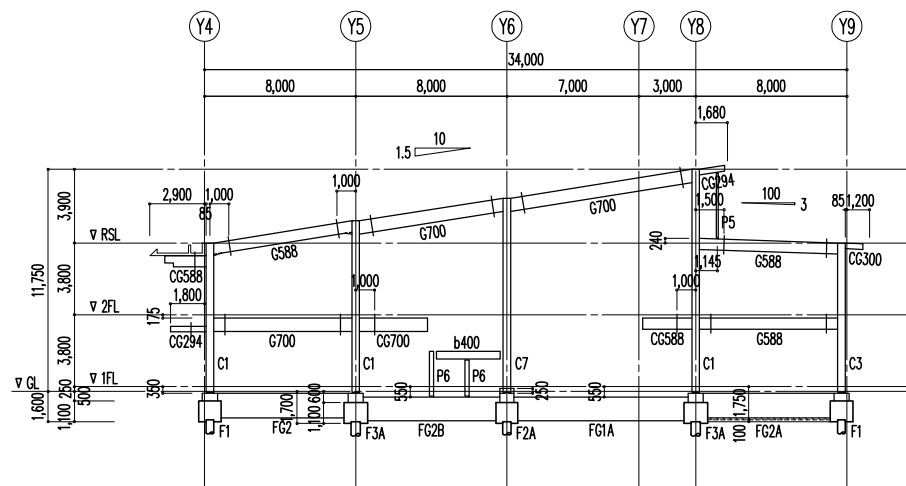

X11通り軸組図 S= 1/200

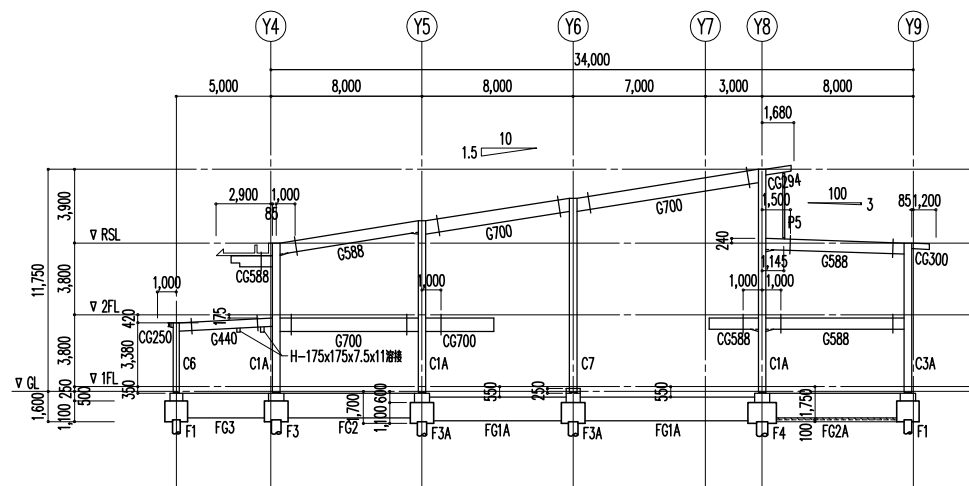

X12通り軸組図 S= 1/200

共通事項 特記なき限り大梁継手の位置は柱芯から800mmを標準とする。

宮本・仲條設計共同企業体

一級建築士事務所（長野）L第43221号

飯山市

設計者 一級建築士登録 第175870号 山田 将光

構造設計一級建築士 第1981号 関田 政道

DRAFTER

CHECKER

飯山市城北中学校区新統合小学校整備事業

JOB NAME

SHEET NAME 教室棟 軸組図 (3)

DATE 2023.03

SCALE A1 1 : 200

SCALE A3 1 : 400

JOB NO. 2520

PART 建築構造

SEET NO. S-20