

回答資料

23/06/13

器 具 表

[illegible]

【注記】
1) トイレなどの大型鏡は建築工事とする。

□ 別途工事

排水樹リスト(プール棟)

番号	種別	形状	樹口径	流入管低高 GL±0 (mm)	流出管低高 GL±0 A(mm)	地盤高 GL±0 B(mm)	樹深さ A-B(mm)	蓋	樹間距離 (mm)	勾配	備考
P1	コンクリート製トラップ	-	450x450	-450	-450	±0	450	T-2	7,150	1.2/100	
P2	塩ビ製小口径樹	90Y	200φ	-540	-560		560		500		
P3				-570	-590		590		1,350		
P4				-610	-630		630		13,300		P4→(1)
P5		90L		-450	-450		450		3,750		P5→(P4)

排水樹リスト(校舎棟)

番号	種別	形状	樹口径	流入管低高 GL±0 (mm)	流出管低高 GL±0 A(mm)	地盤高 GL±0 B(mm)	樹深さ A-B(mm)	蓋	樹間距離 (mm)	勾配	備考
1	塩ビ製小口径樹	90L	200φ	-790	-810	±0	810	T-2	13,300	1.2/100	
2				-850	-870		870		3,100		
3		90Y		-900	-920		920		1,850		
4				-990	-1,010		1,010		5,100		
5				-1,030	-1,050		1,050		950		
6				-1,090	-1,110		1,110		3,100		
7				-1,160	-1,180		1,180		4,000		
8				-1,190	-1,210		1,210		750		
9			300φ	-1,260	-1,280		1,280		3,350		
10		90L		-1,310	-1,330		1,330		1,950		
11		90Y		-1,410	-1,430		1,430		6,050		
12		90WY		-1,440	-1,460		1,460		600		
13		90Y		-1,410	-1,430		1,430		2,000		
14				-1,490	-1,510		1,510		2,700		
15				-1,550	-1,570		1,570		600		
16				-1,580	-1,600		1,600		600		
17				-1,610	-1,630		1,630		7,400		
18				-1,720	-1,740		1,740		600		
19				-1,750	-1,770		1,770		7,400		
20				-1,860	-1,880		1,880		600		
21				-1,890	-1,910		1,910		6,950		
22				-2,000	-2,020		2,020		500		
23				-2,030	-2,050		2,050		600		
24				-2,060	-2,080		2,080		9,400		
25		ST		-2,200	-2,220		2,220		5,550		
26		90WLS		-2,290	-2,310		2,310		4,700		
27				-2,370	-2,390		2,390		1,750		
28				-2,420	-2,440		2,440		7,300		
29				-2,530	-2,550		2,550		8,450		
30				-2,660	-2,680		2,680		1,050		
31				-2,700	-2,720		2,720		8,200		
32		90L		-2,820	-2,840		2,840		9,400		
33		ST		-2,960	-2,980		2,980		3,650		
34		90Y		-3,030	-3,050		3,050		1,050		
35				-3,070	-3,090		3,090		5,350		
36				-3,160	-3,180		3,180		4,050		
37		ST		-3,230	-3,250		3,250		6,000		
38				-3,330	-3,350		3,350		10,100		
39		90Y		-3,480	-3,500		3,500		1,750		
40		90L		-3,530	-3,550		3,550				


番号	種別	形状	樹口径	流入管低高 GL±0 (mm)	流出管低高 GL±0 A(mm)	地盤高 GL±0 B(mm)	樹深さ A-B(mm)	蓋	樹間距離 (mm)	勾配	備考
41	塩ビ製小口径樹	90L	300φ	-450	-450	±0	450	T-2	8,950	1.2/100	
42		90Y		-560	-560		560		8,000		
43		90L		-660	-660		660		10,200		
44		90Y		-790	-790		790		5,400		
45				-860	-860		860		450		
46				-870	-870		870		11,200		
47				-1,010	-1,030		1,030		600		
48				-1,040	-1,060		1,060		2,600		
49				-1,100	-1,120		1,120		600		
50				-1,130	-1,150		1,150		5,450		
51			300φ	-1,220	-1,240		1,240		2,100		
52				-1,270	-1,290		1,290		5,050		
53				-1,360	-1,380		1,380		700		
54				-1,390	-1,410		1,410		2,750		
55			90L	-1,450	-1,470		1,470		1,750		
56				-1,500	-1,520		1,520		10,400		
57		ST		-1,650	-1,670		1,670		10,400		
58		90Y		-1,800	-1,820		1,820		5,000		56→38
59		90L	200φ	-450	-450		450		3,650		
60				-500	-500		500		4,250		
61				-560	-560		560		2,650		
62				-600	-620		620		2,750		60→56


【注記】

- 1) 地盤高、管底高 ±0 は、設計 GL±0 () を基準とする。
- 2) 樹蓋は水封形とする。
- 3) 樹段差は 20mm とする。
- 4) 蓋の安全荷重は下記とする。
- 5) 樹深さは参考とし、施工時現場にて調整を行うこと。
- 6) 樹天端レベルの調整は現場にて実施すること。

蓋の安全荷重				
総重量	T-2	T-8	T-14	T-25
kgf	2,000	8,000	14,000	25,000

小口径樹形状	
ST	ストレート
90L	90° 曲り
45L	45° 曲り
22・1/2L	22・1/2° 曲り
90Y	90° 合流
45Y	45° 合流
WLS	左右合流

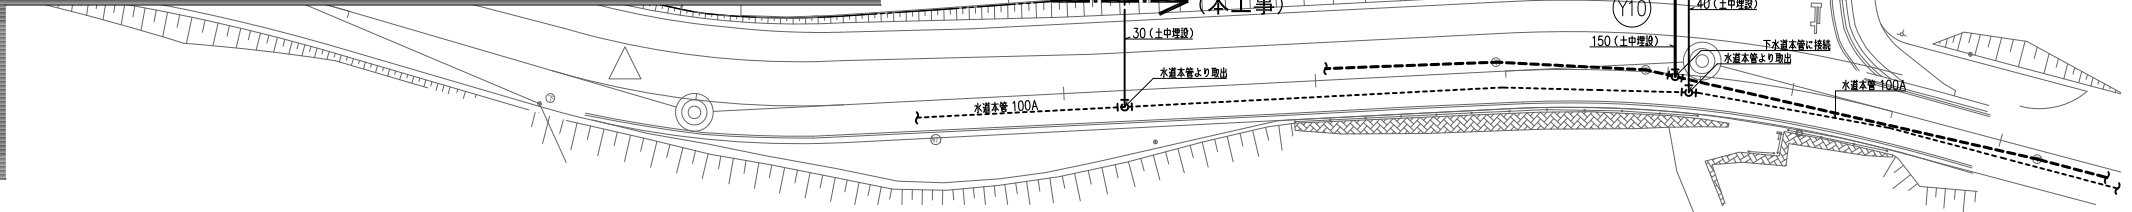

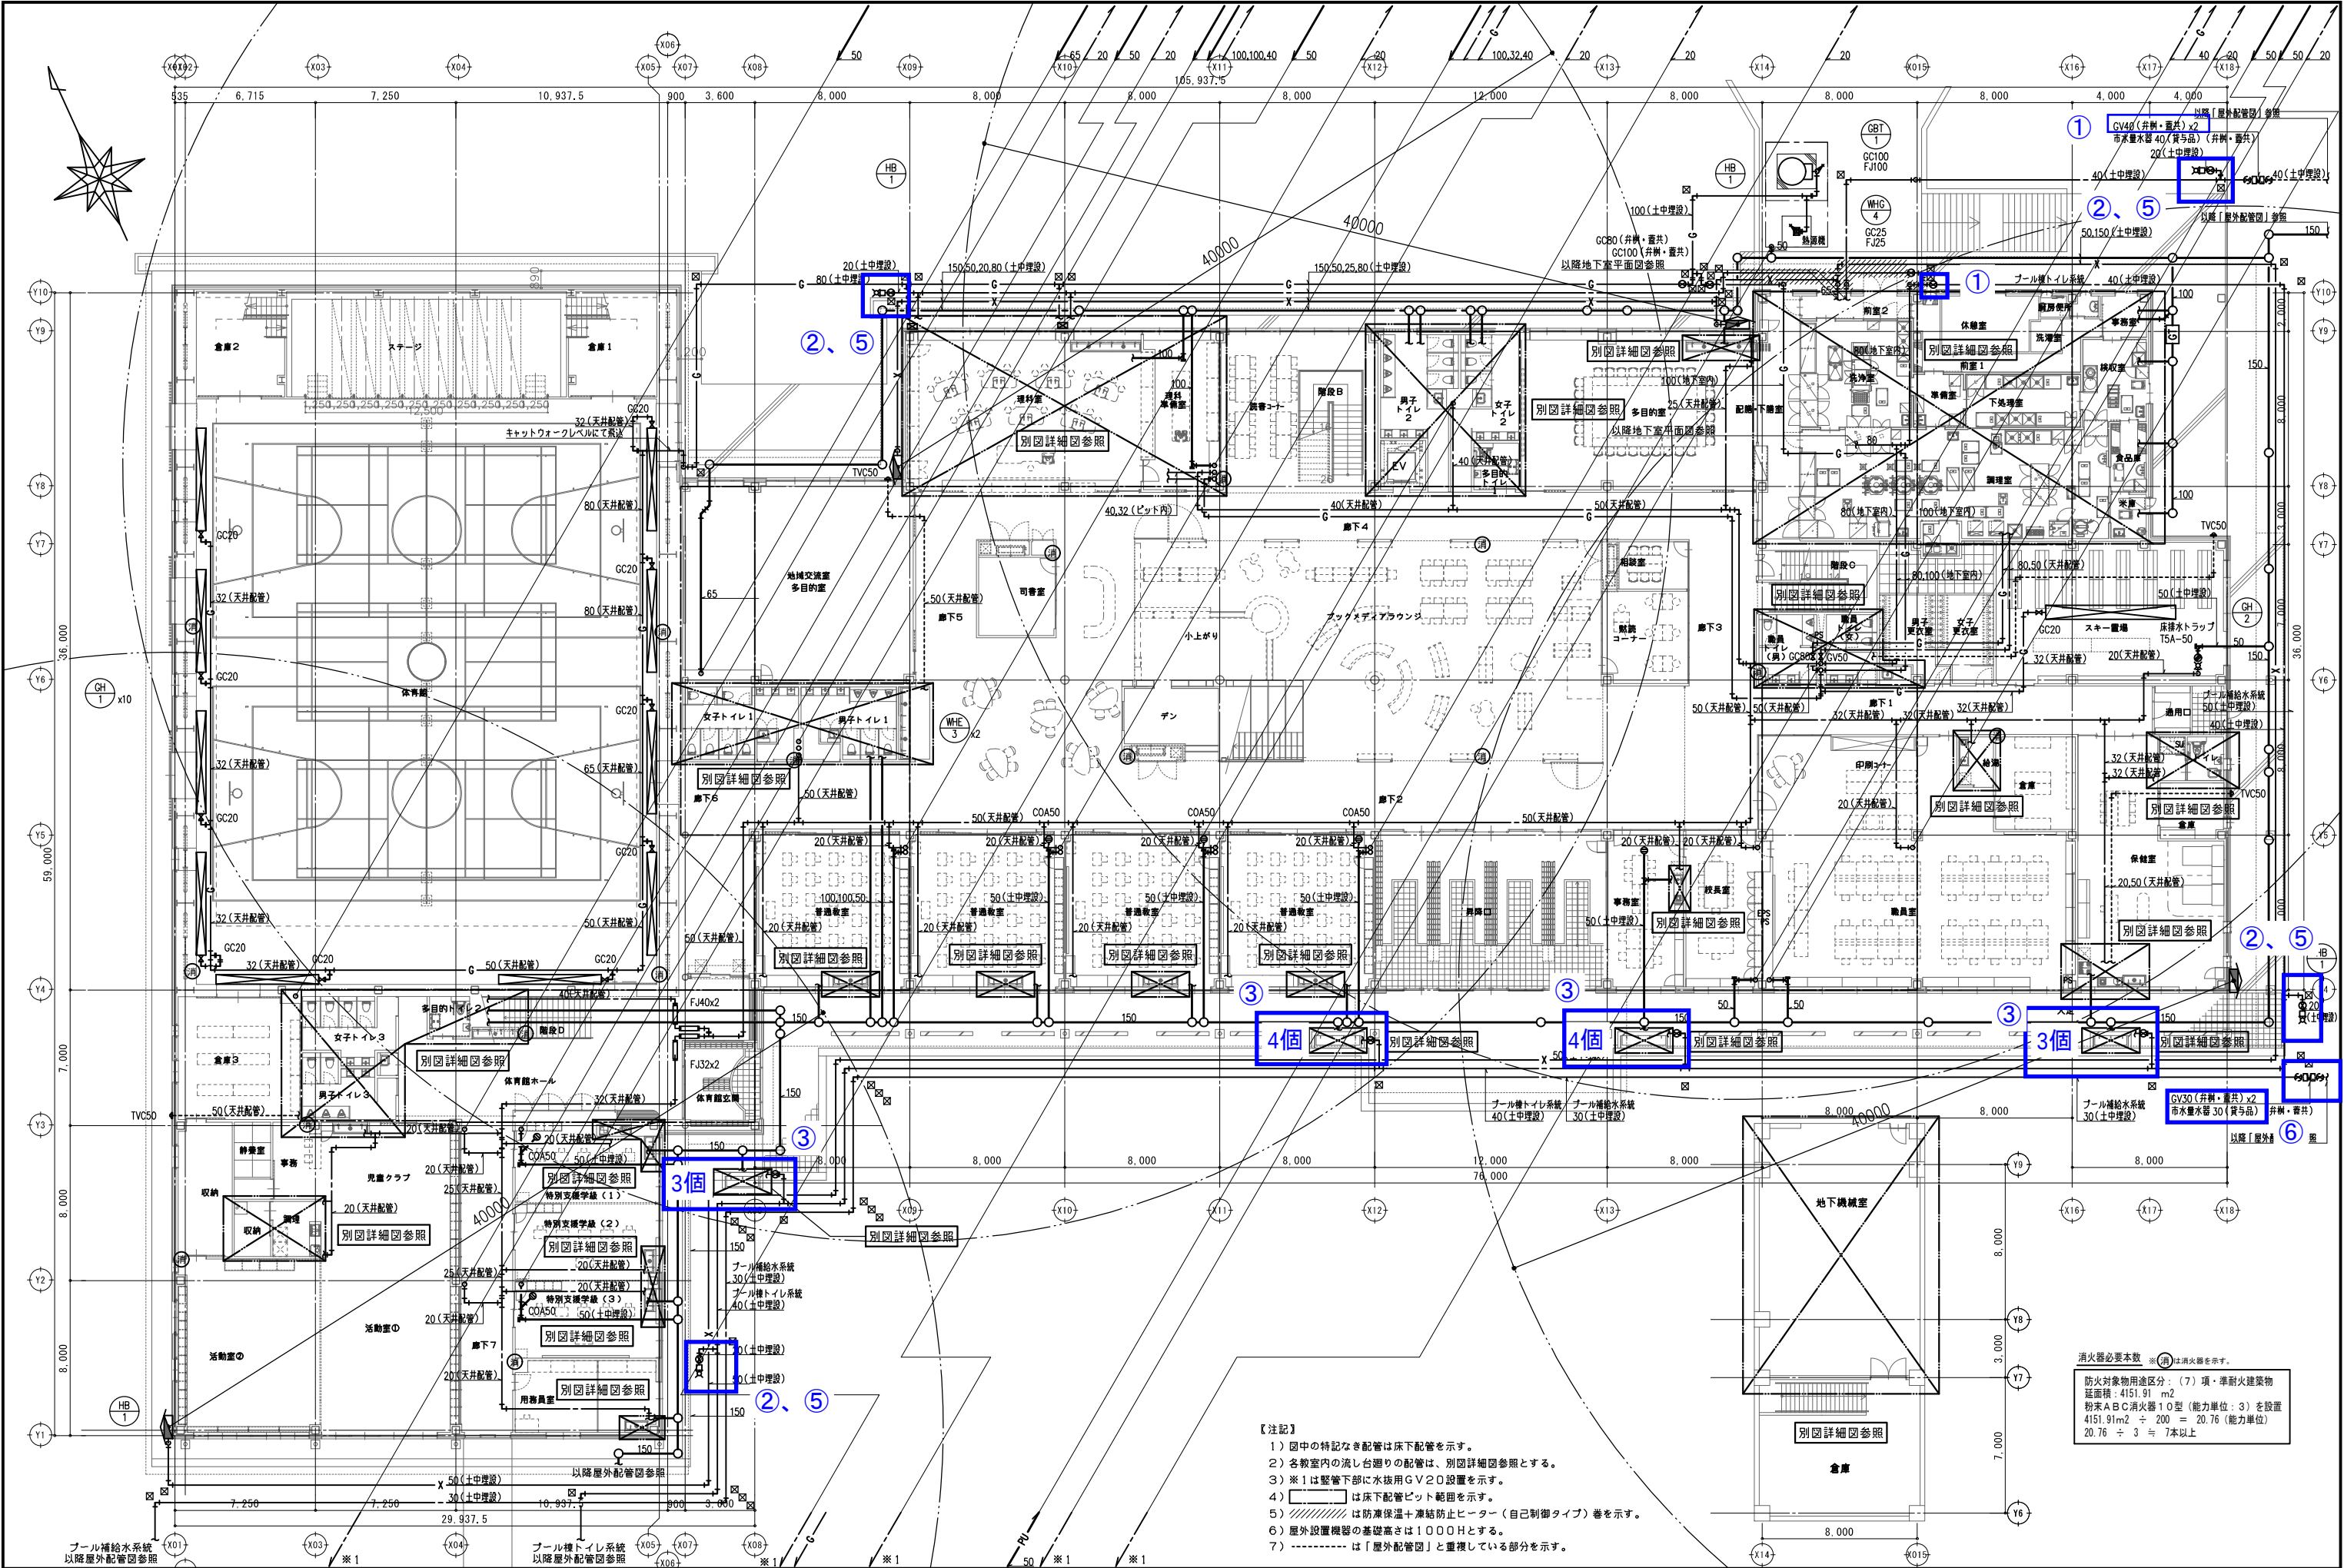

【注記】
1) 図中の特記なき配管は床下配管を示す。
2) 各教室内の流し台廻りの配管は、別図詳細図参照とする。
3) ※1は配管下部に水抜用GV20設置を示す。
4) []は床下配管ピット範囲を示す。
5) []は防凍保温+凍結防止ヒーター（自己制御タイプ）巻を示す。
6) 屋外設置機器の基礎高さは1000Hとする。
7) - - - は「屋外配管図」と重複している部分を示す。

消火器必要本数 ※(消)は消火器を示す。
防火対象物用途区分：(7) 項・準耐火建築物
延面積：4151.91 m²
粉末ABC消火器10型（能力単位：3）を設置
4151.91m² ÷ 200 = 20.76（能力単位）
20.76 ÷ 3 ≧ 7本以上

