



地盤レベル 凡例

FL	基礎レベル
GL	設計GL

設計GL±0 = 339.00

計画概要

工事名称 : 令和5・6年度 新たな小学校づくり事業
(仮称)飯山市城北中学校区 新統合小学校建築工事

工事場所 : 飯山市大字照里字隠里2912-1他


工事期間 : 契約日～令和7年7月

建物用途 : 小学校

構造 : 校舎棟：鉄骨造

階数 : 2階

	面積
敷地面積	20,113.02 m ²
建築面積	4,536.09 m ²
延床面積	6,970.21 m ²

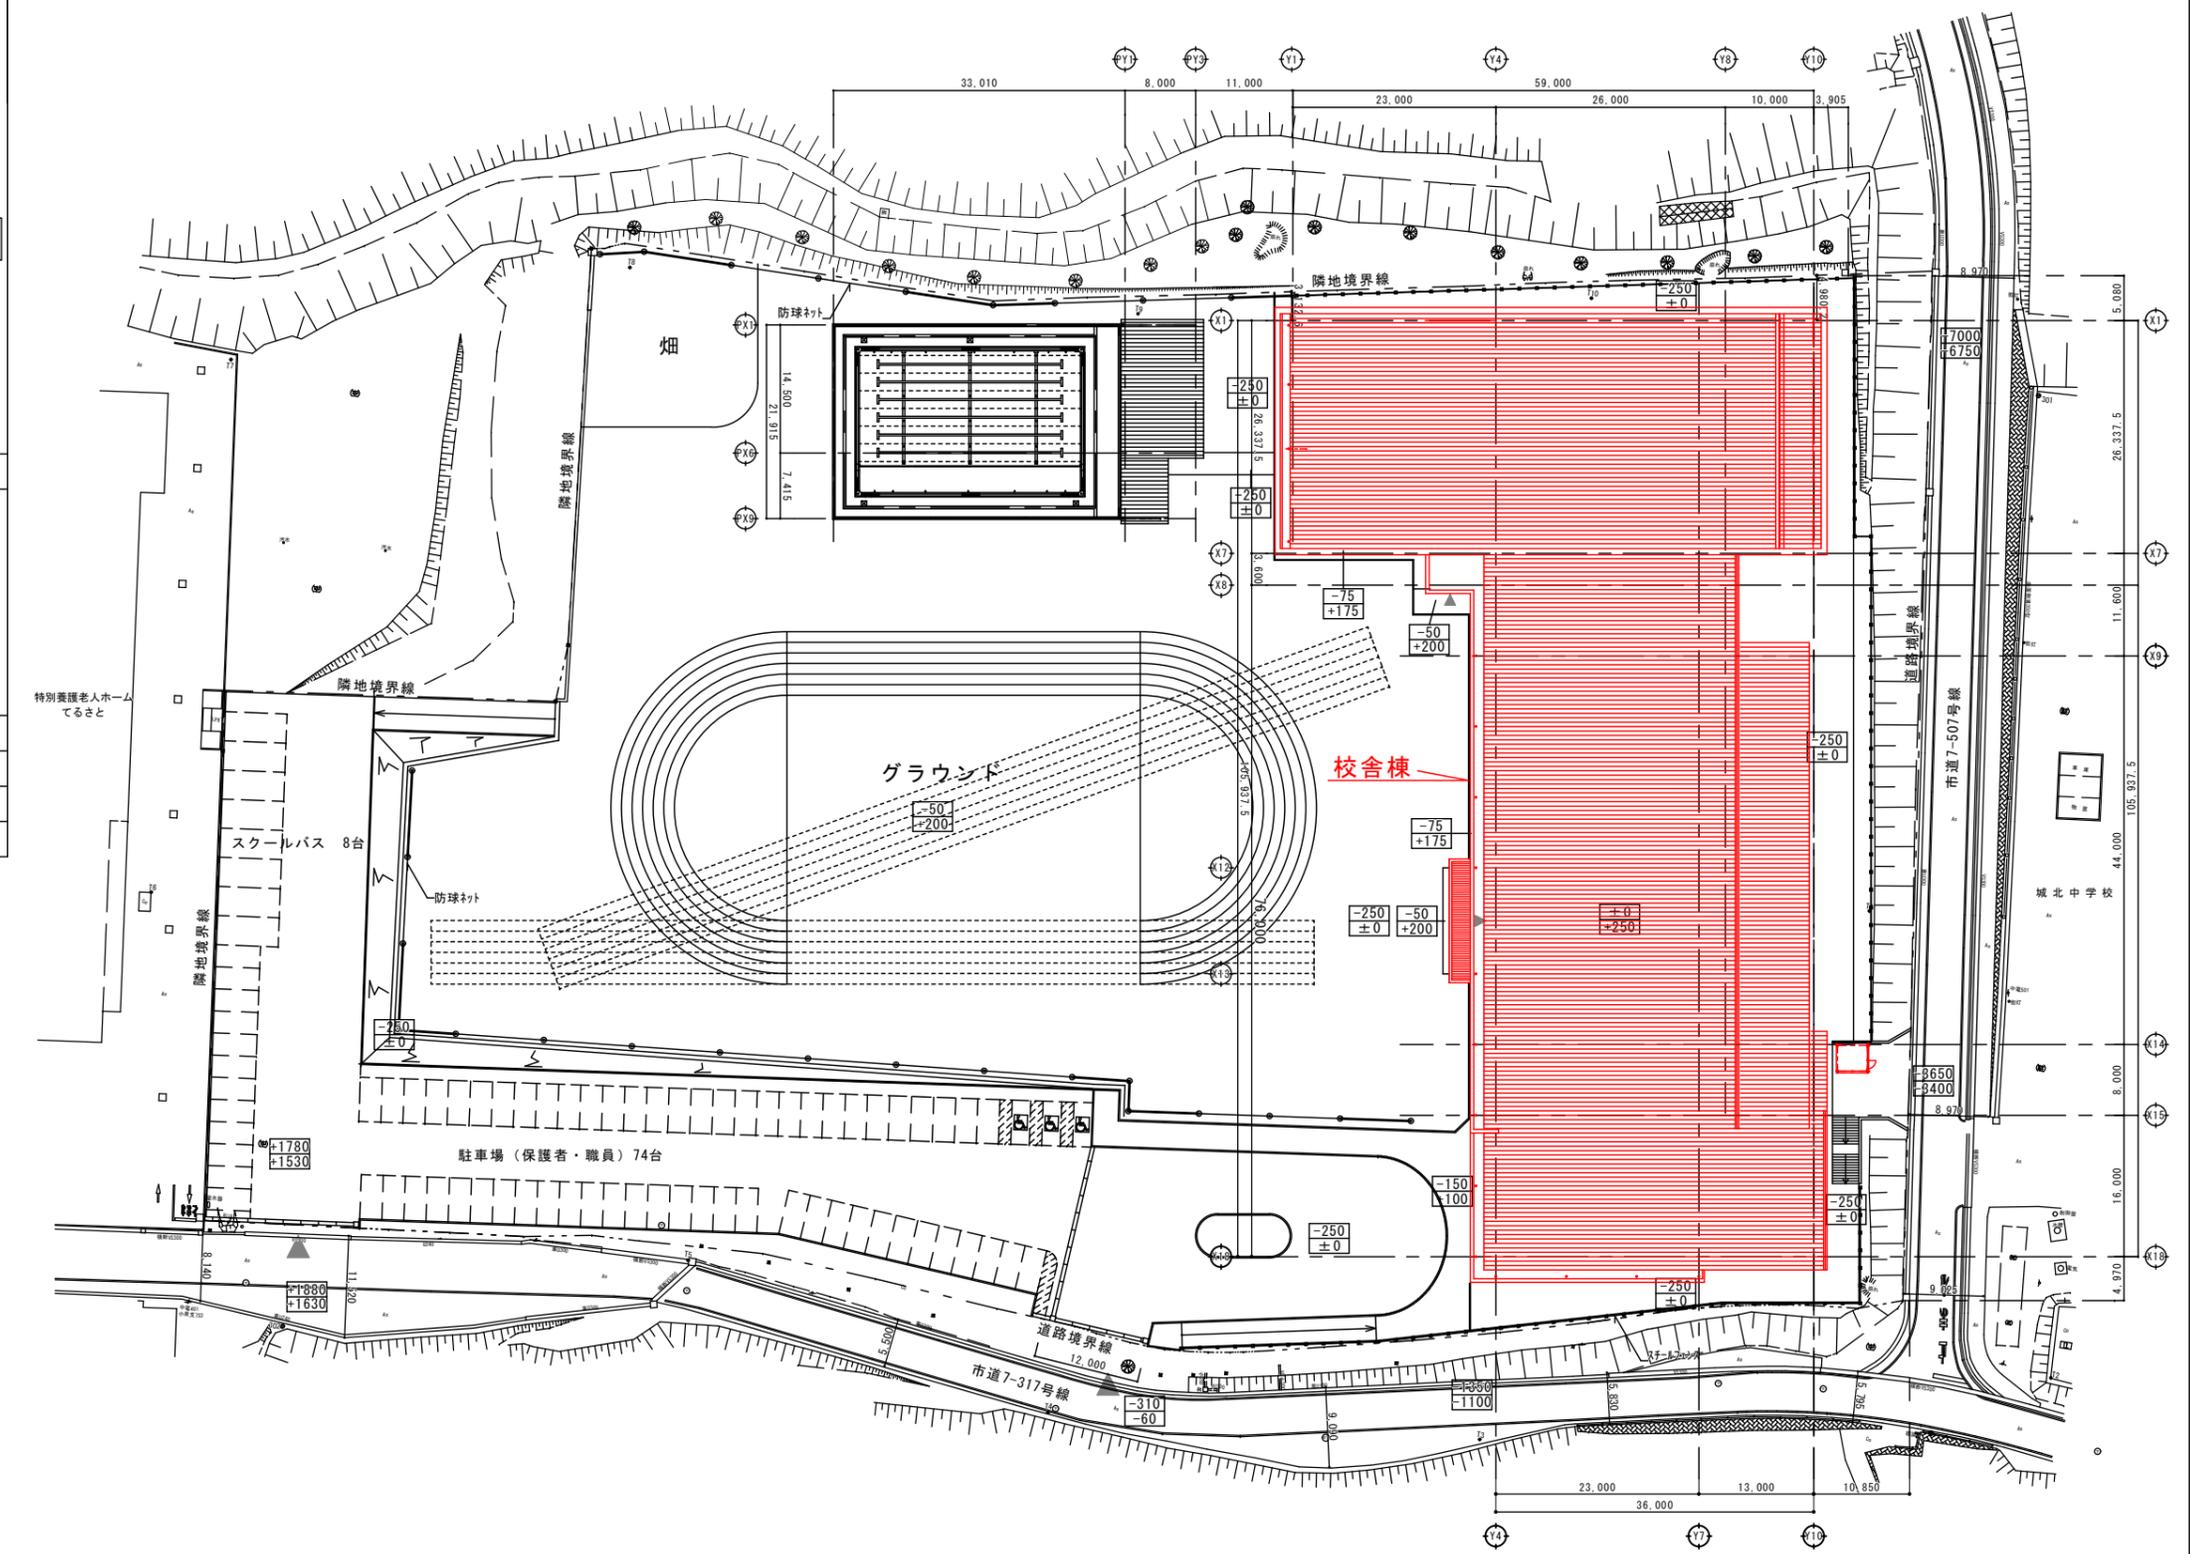

宮本・仲條設計共同企業体
一級建築士事務所 (長野) L 第43221号

飯山市

設計者 一級建築士登録第175870号 山田 将光
DRAFTER 出澤 CHECKER 小川

飯山市城北中学校区新統合小学校整備事業
JOB NAME 配置図
SHEET NAME

DATE 2023.03
SCALE A1 1:400
SCALE A3 1:800

JOB NO. 2520
PART 建築意匠
SEET NO. B-011