


建物配置図

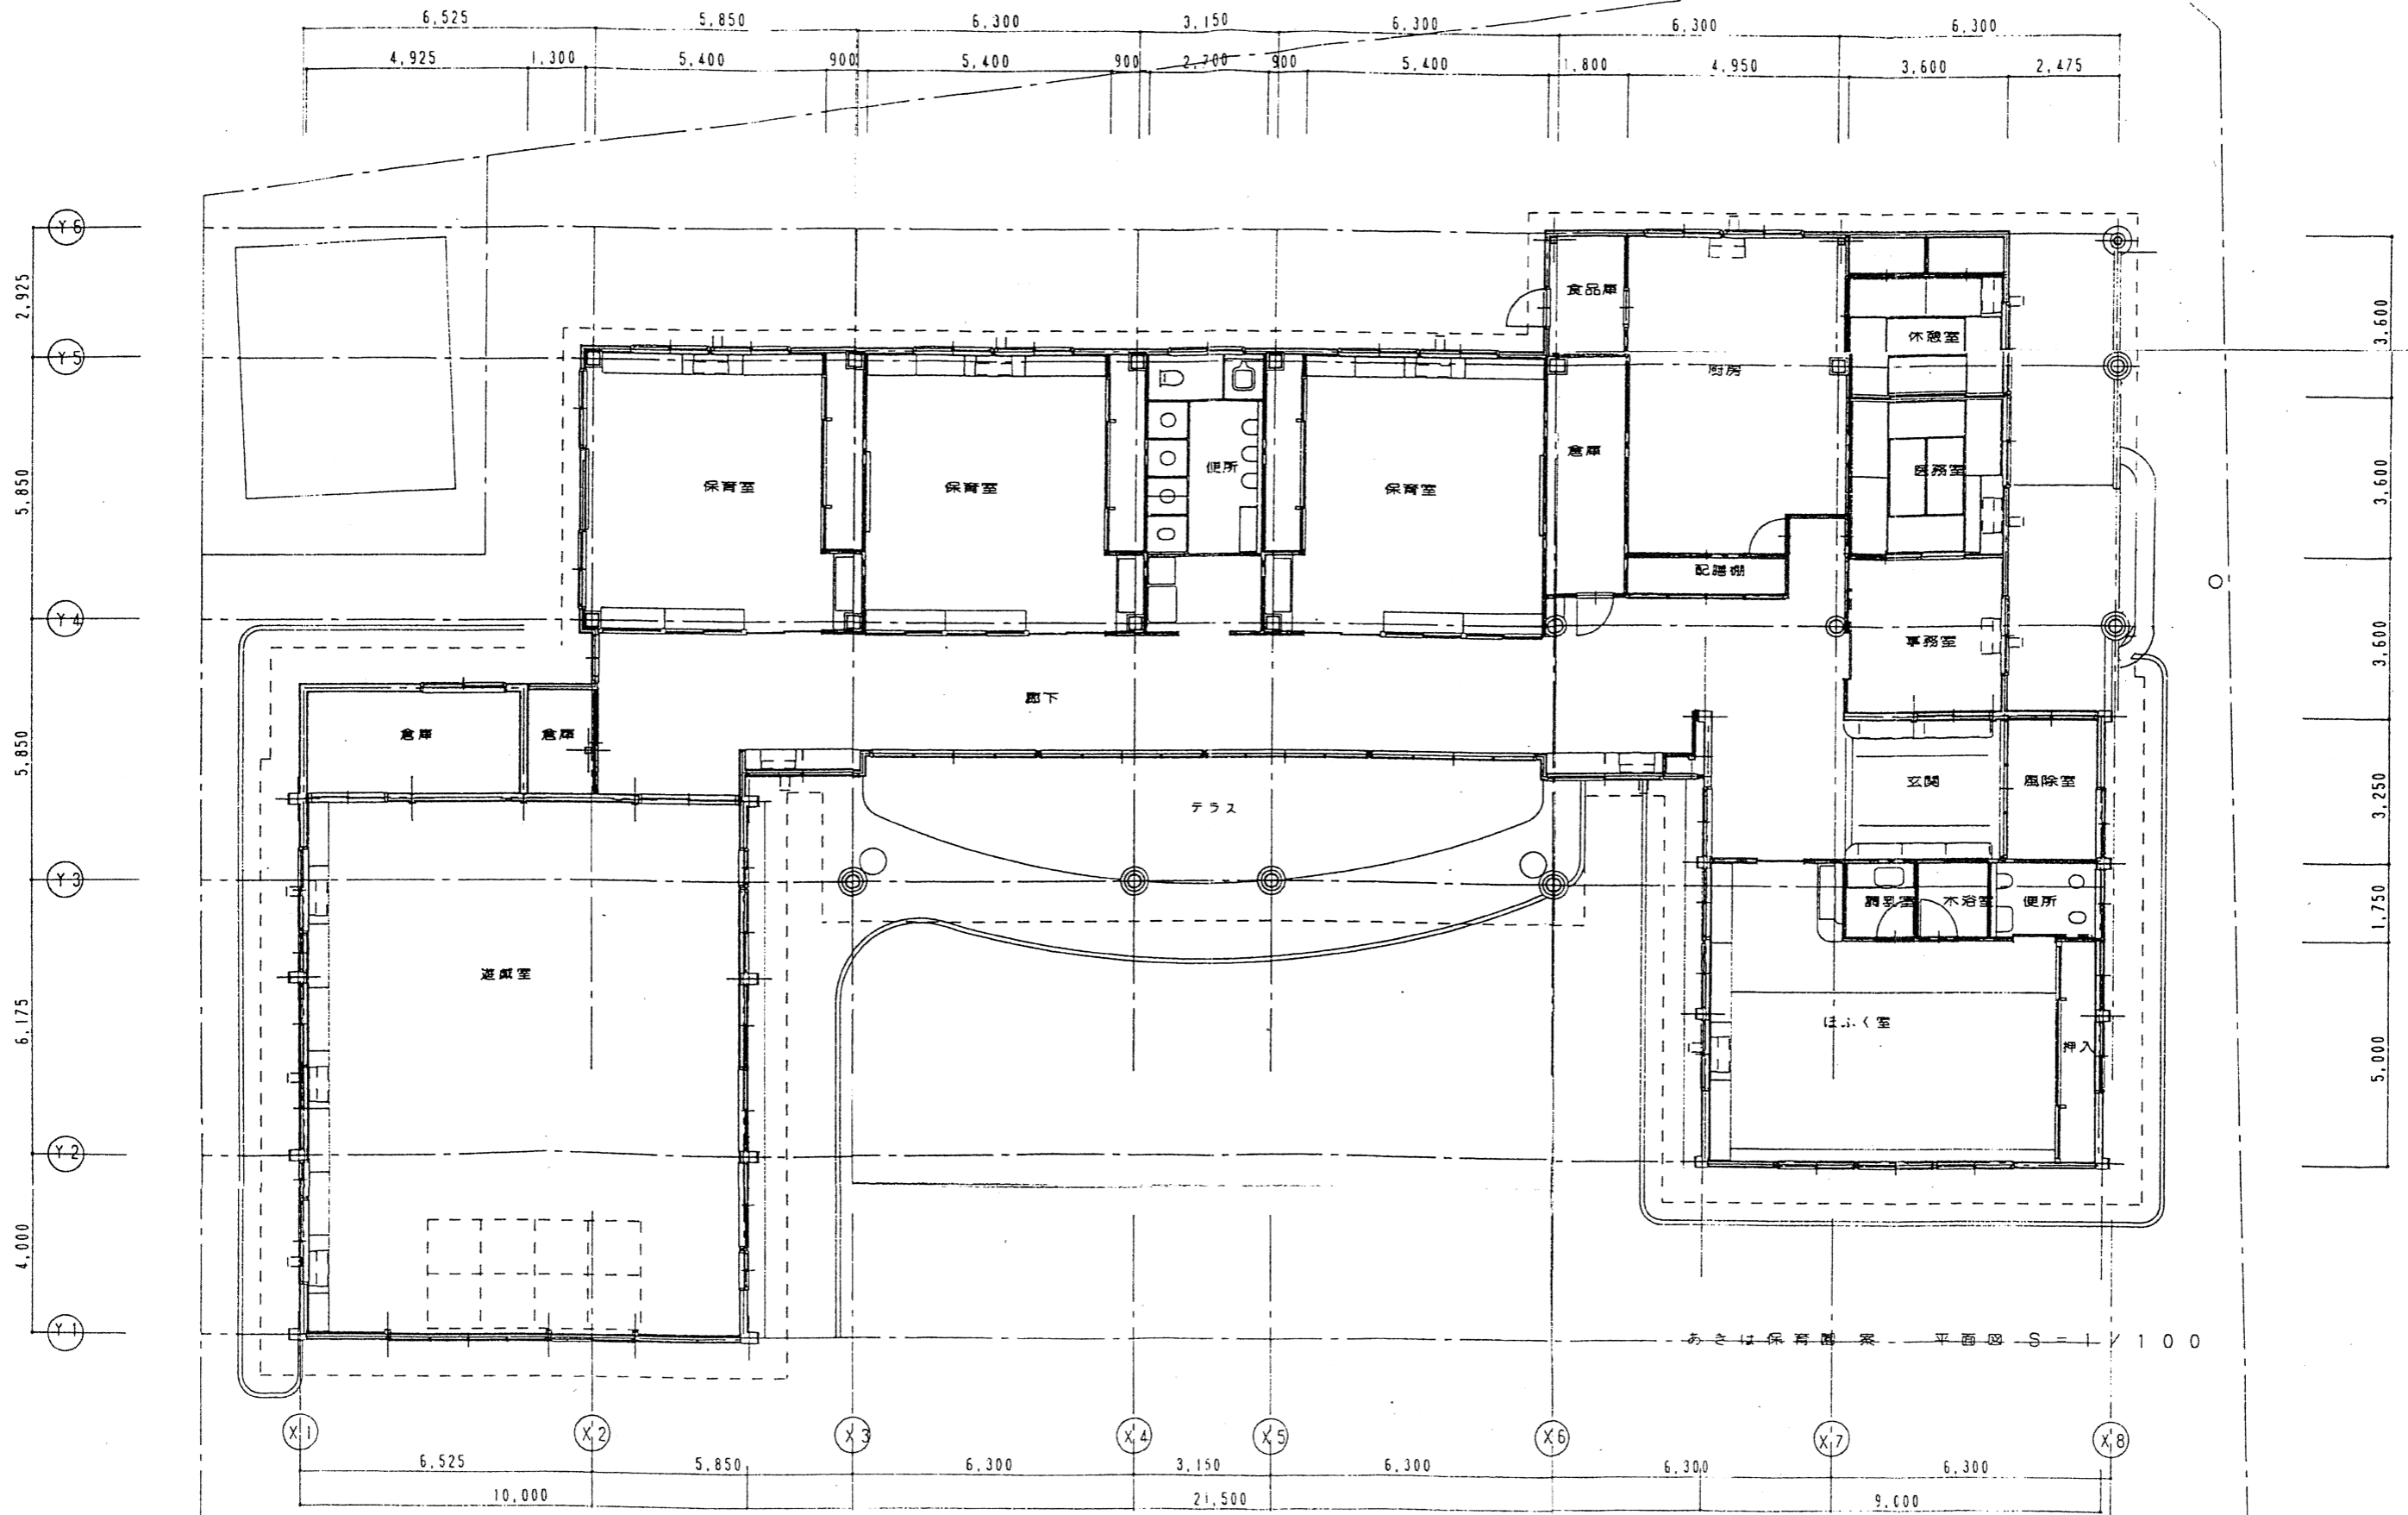

あきは保育園案 平面図 S-1/100