

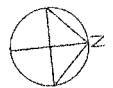


泉道（都市計畫道路）

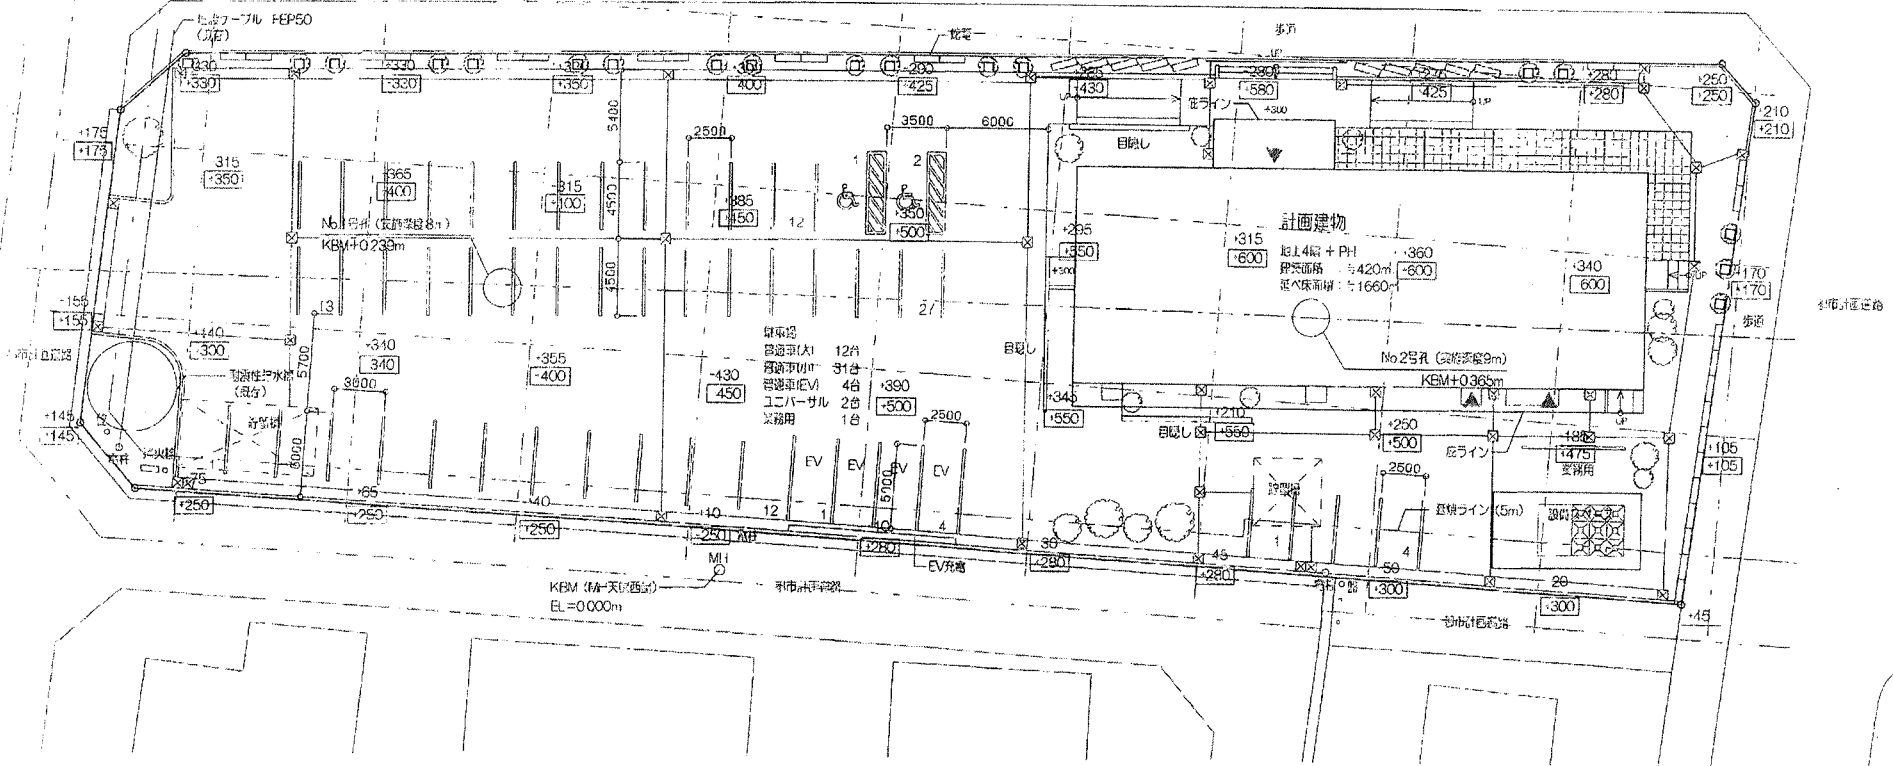


1001-0001-2-12.2
 1001-0001-2-12.2
 1001-0001-2-12.2

ユニバーサル1室、2段ベッド3室 (計4室)
 全50室

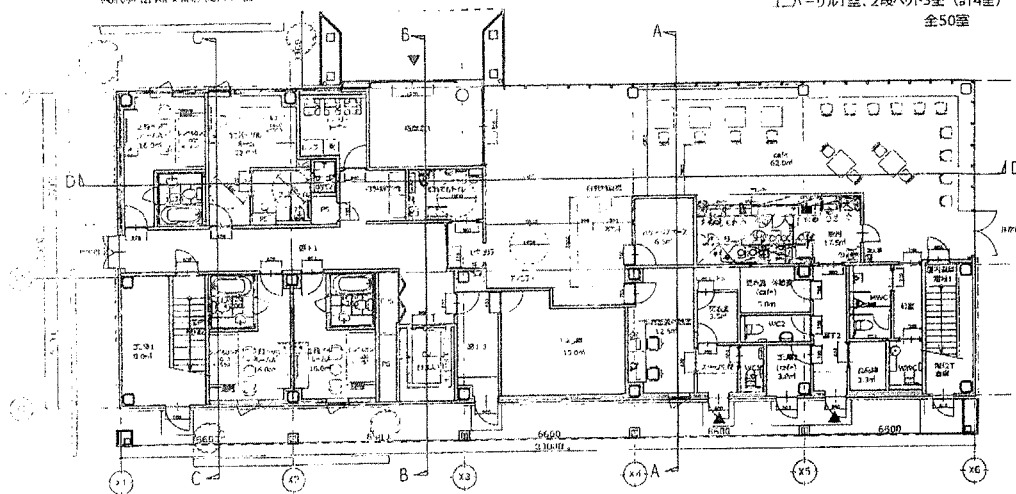


1階平面図

3階 405.9㎡
 シングル11室、サイン5室 (計16室)

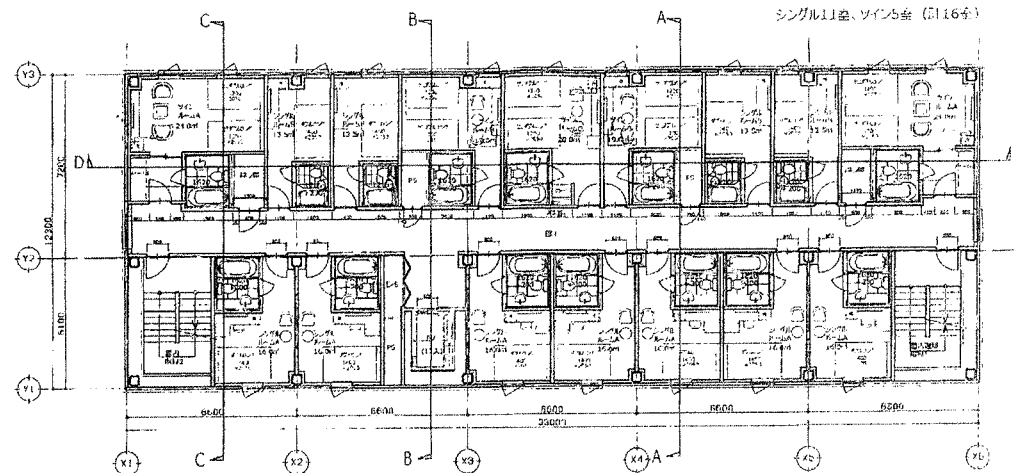


3階平面図

2階 405.9㎡
 シングル11室、サイン5室 (計16室)


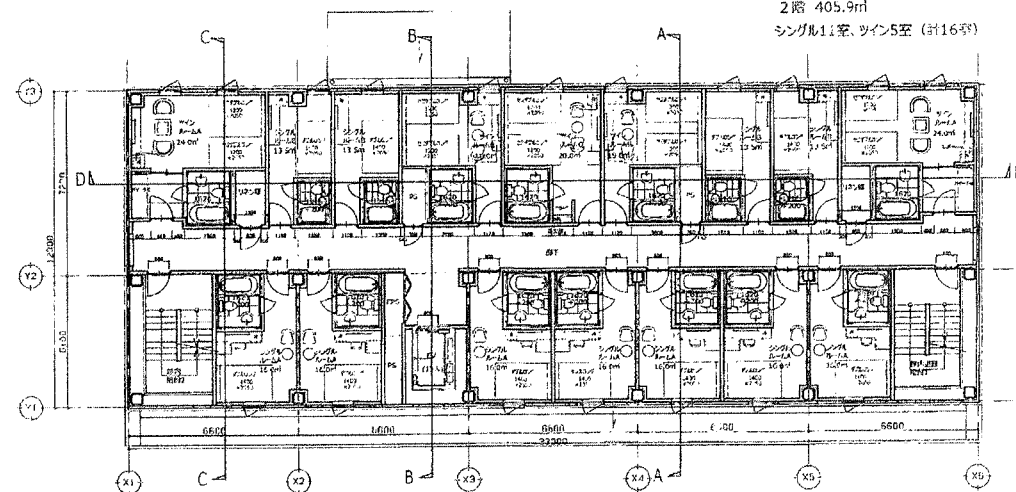


2階平面図

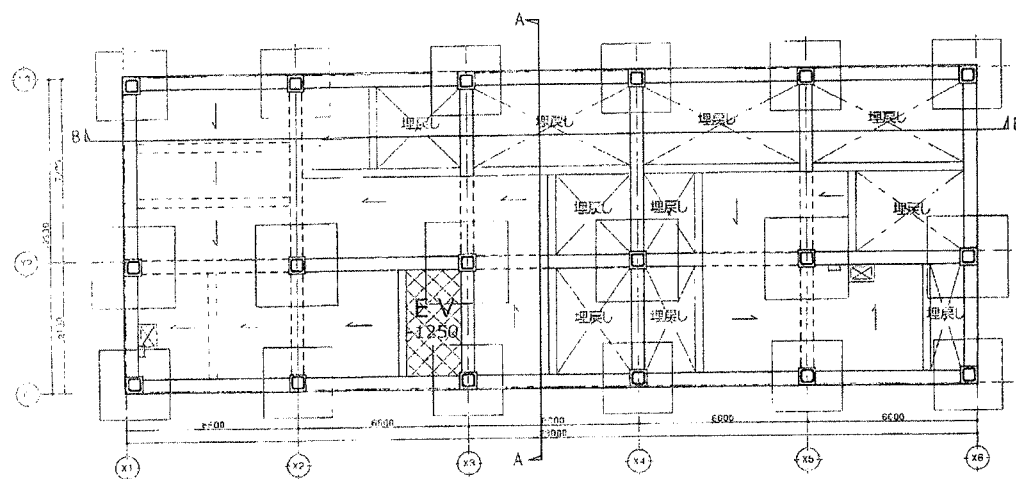

ピット図



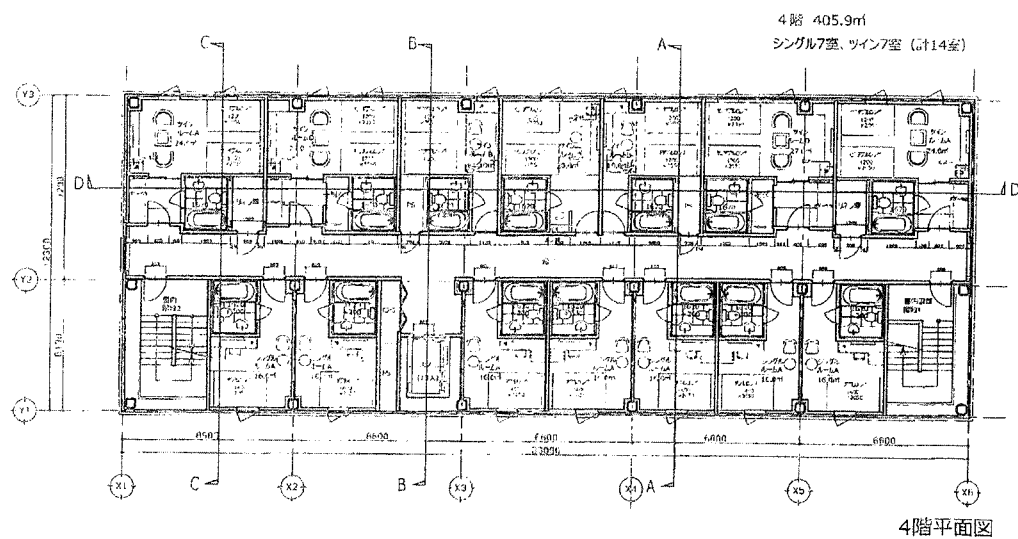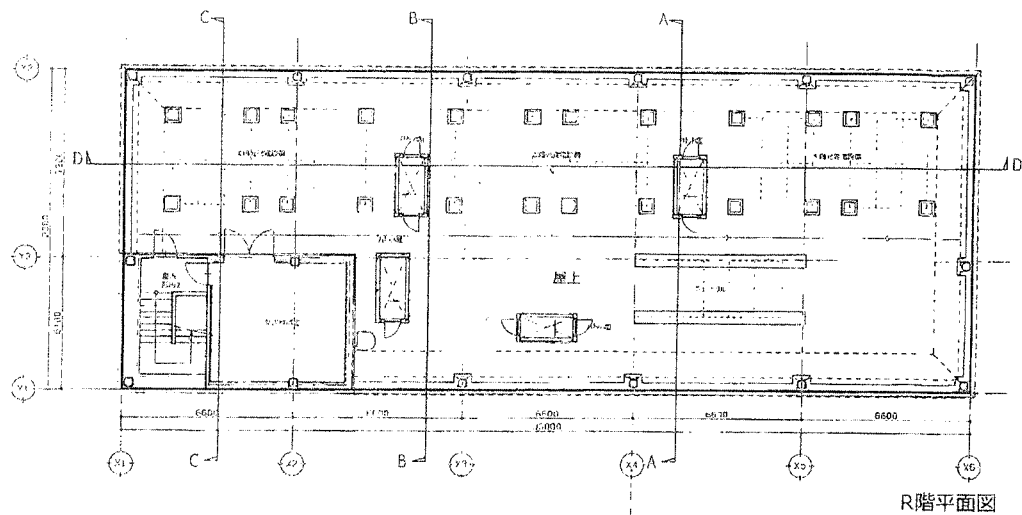

各階共通

一般壁


W03:GB-R t12.5+12.5

防火上主要な間仕切り壁(GW充填)

W08:GB-F t21+GB-R-Ht9.5 (90) フリーミ60


ユニバーサル1室、2段ベッド3室 (計4室)

全50室

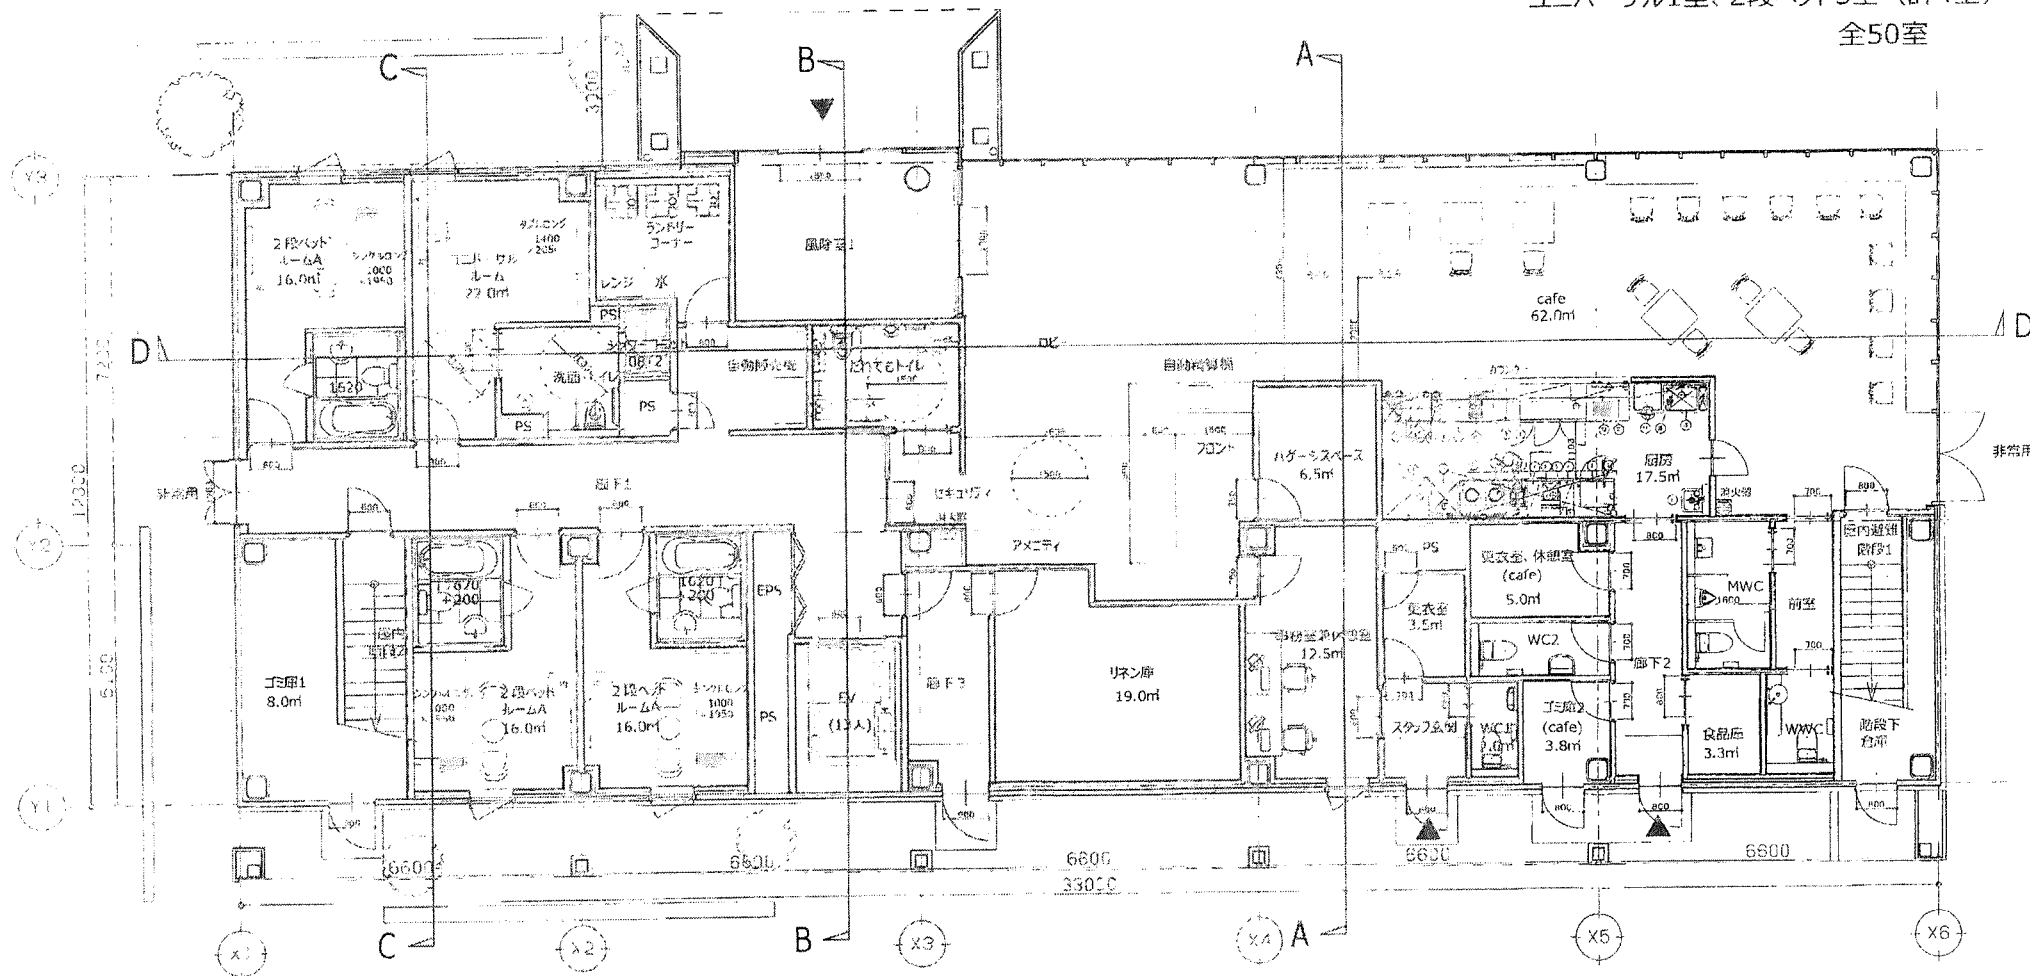


2階 405.9㎡

シングル11室、ツイン5室 (計16室)

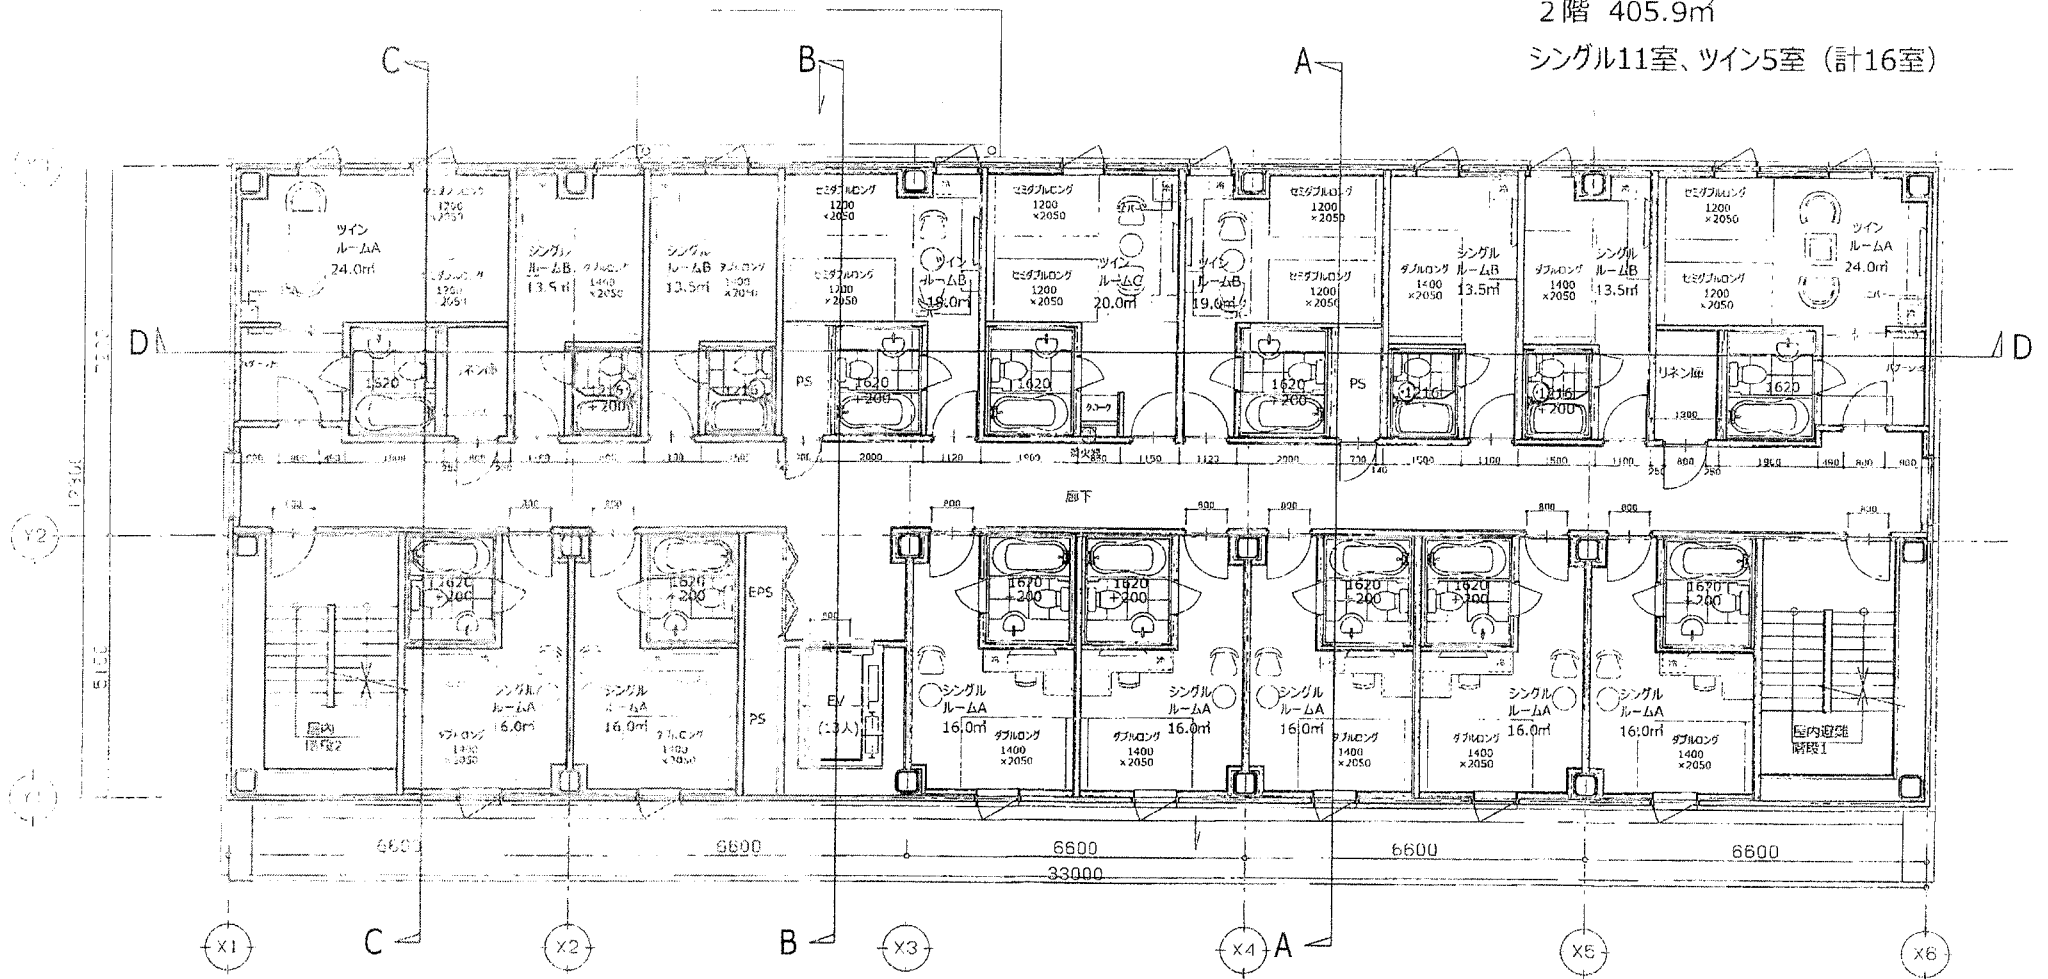



3階 405.9㎡


シングル11室、ツイン5室（計16室）

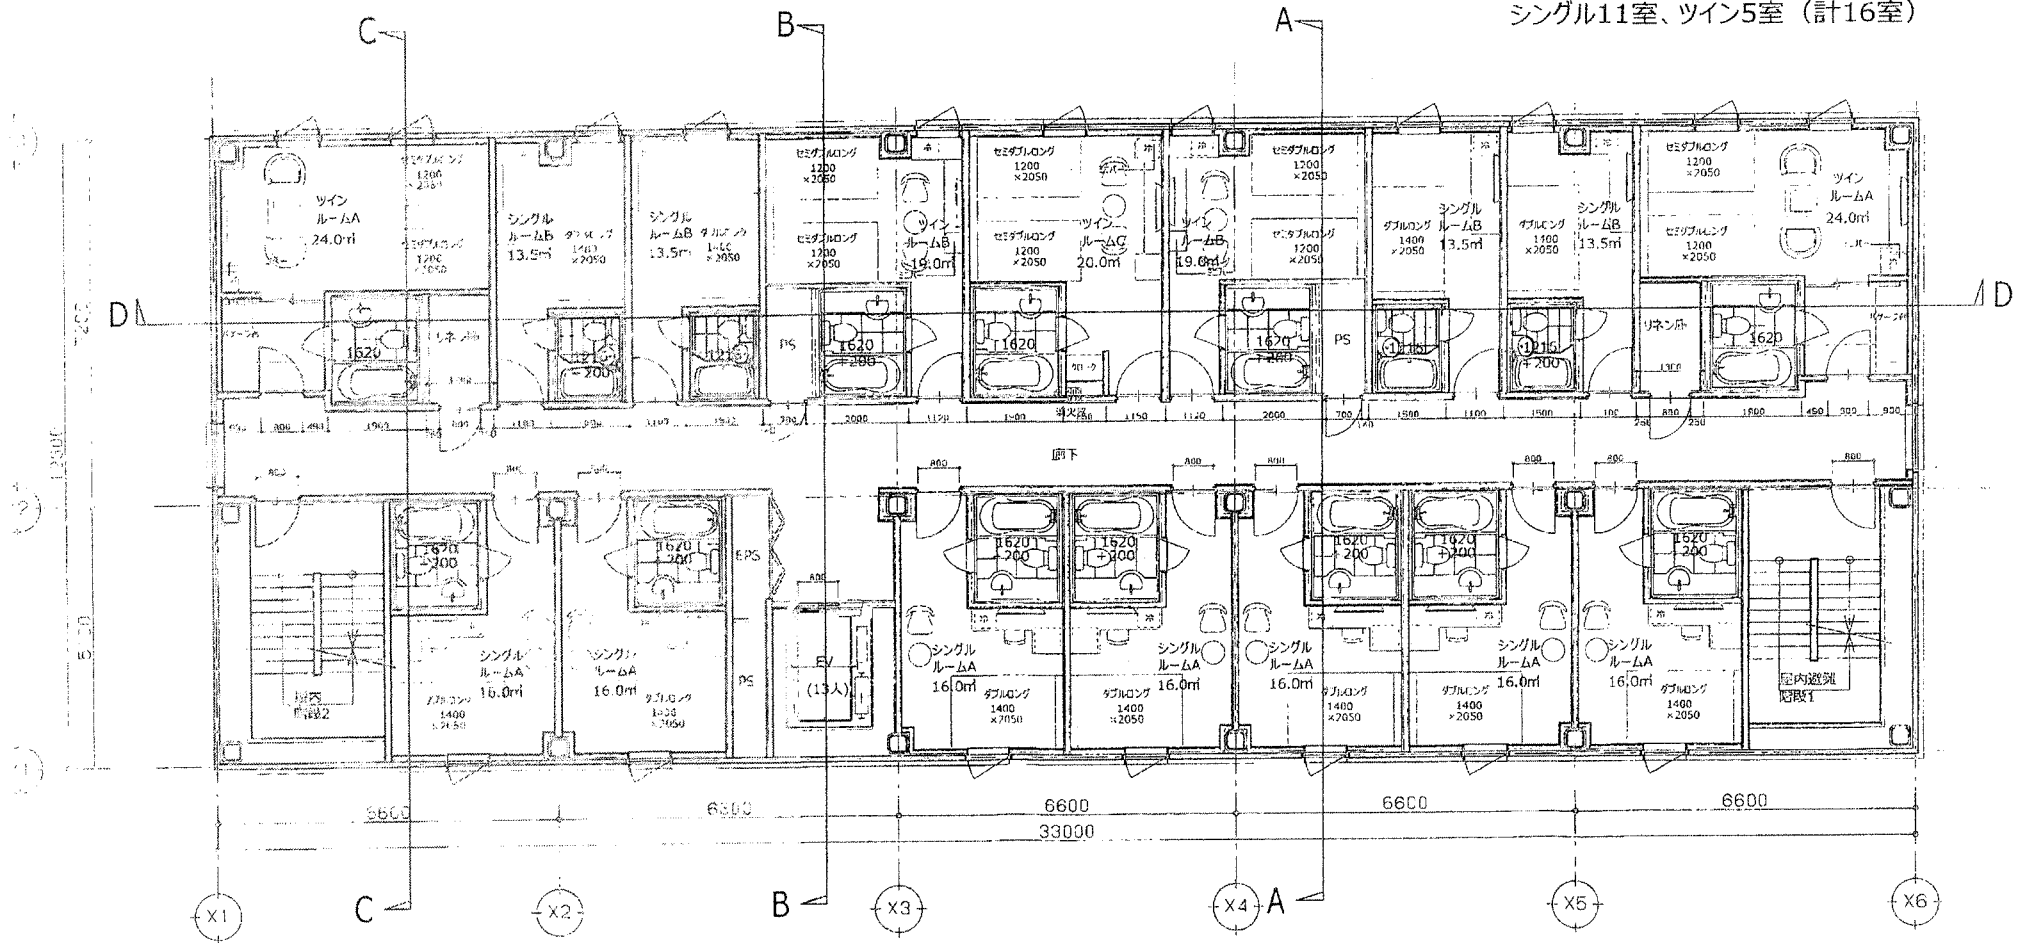


4階 405.9m²

シングル7室、ツイン7室 (計14室)

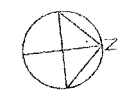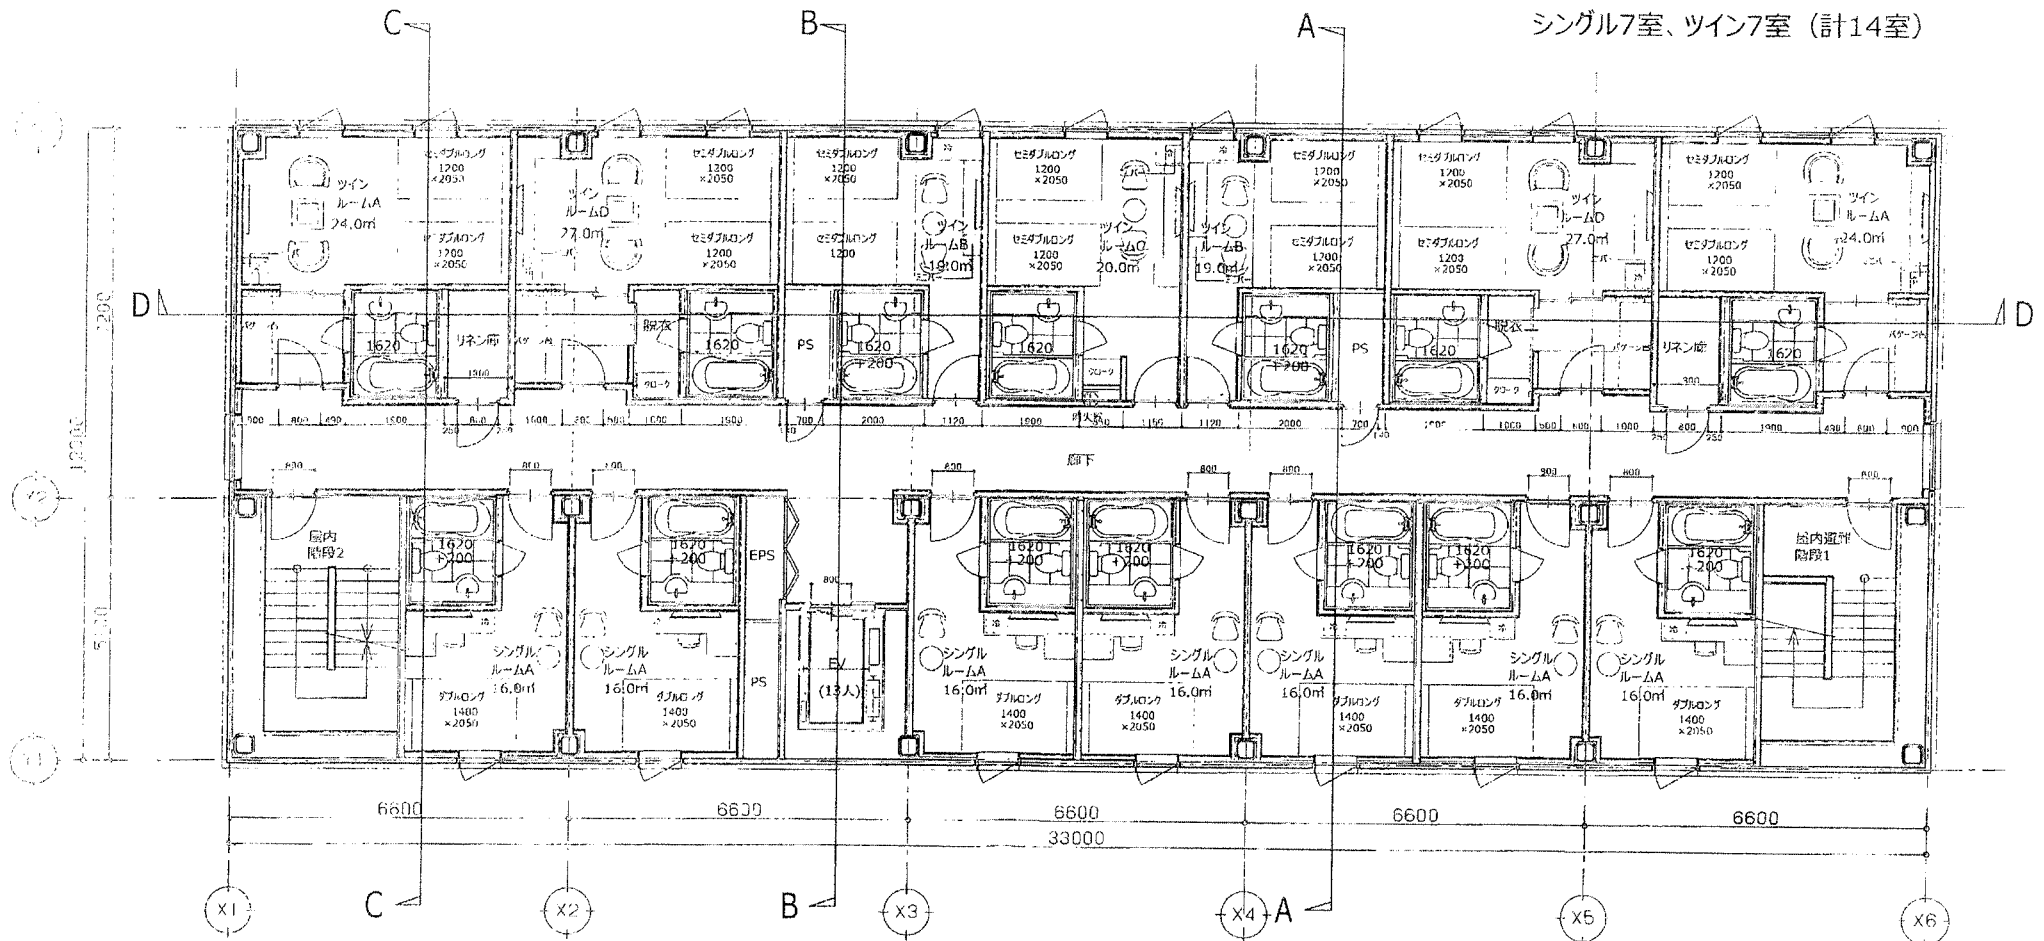


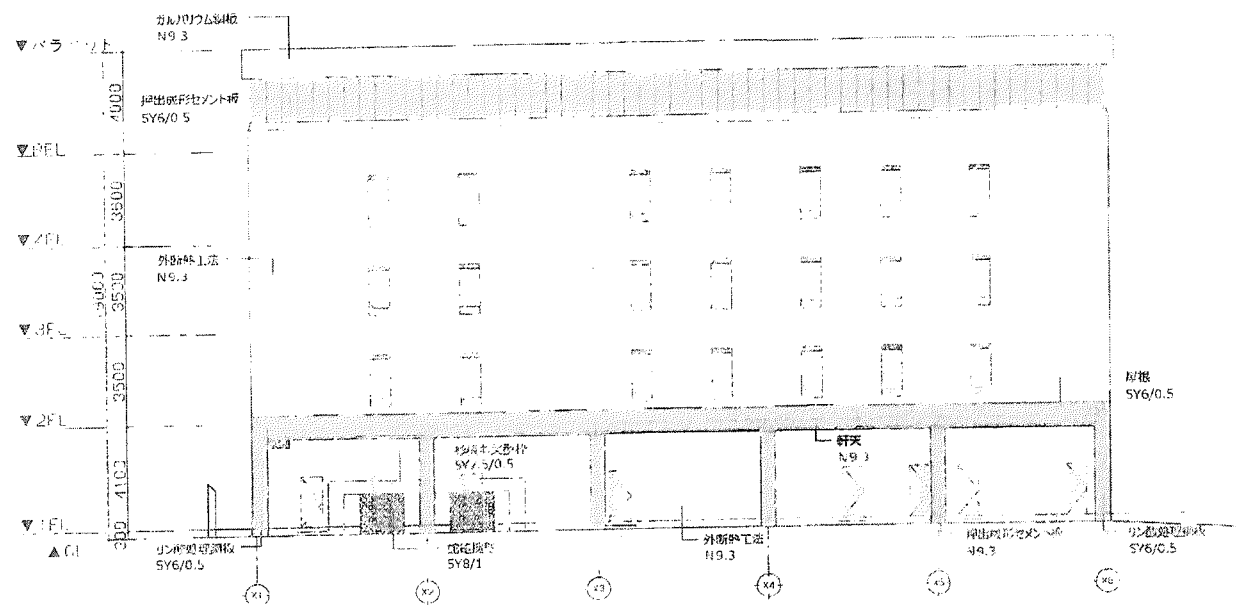


東側立面図

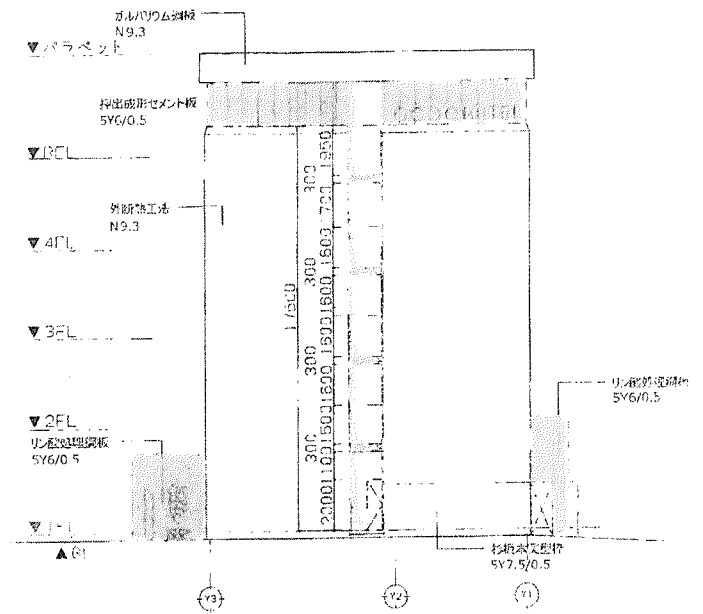

南側立面図

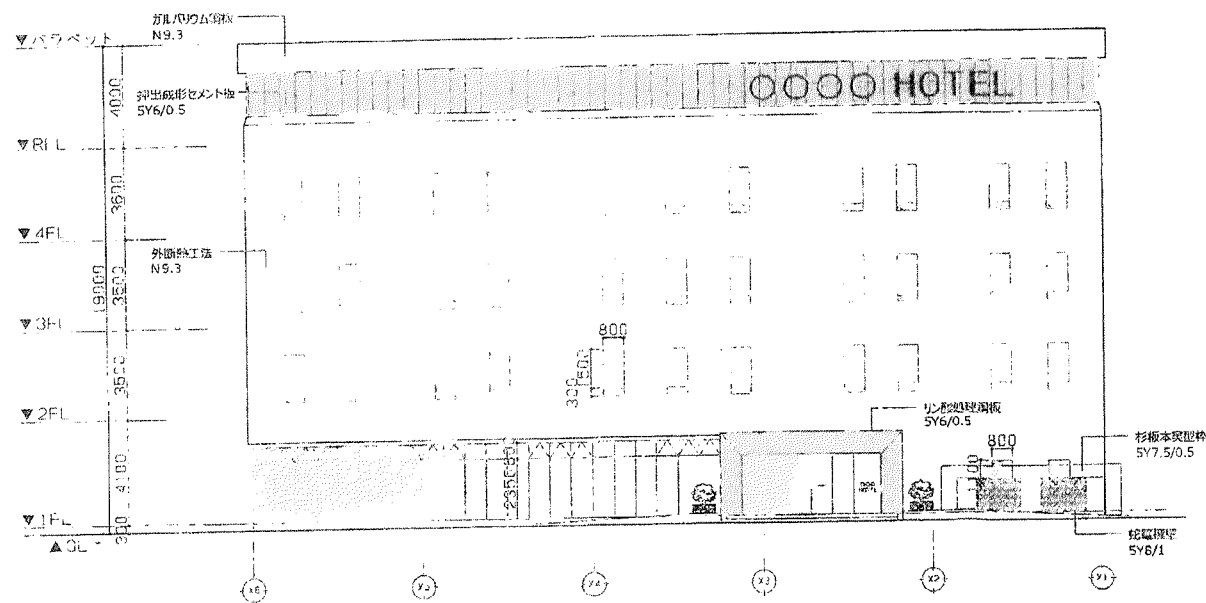

西側立面図

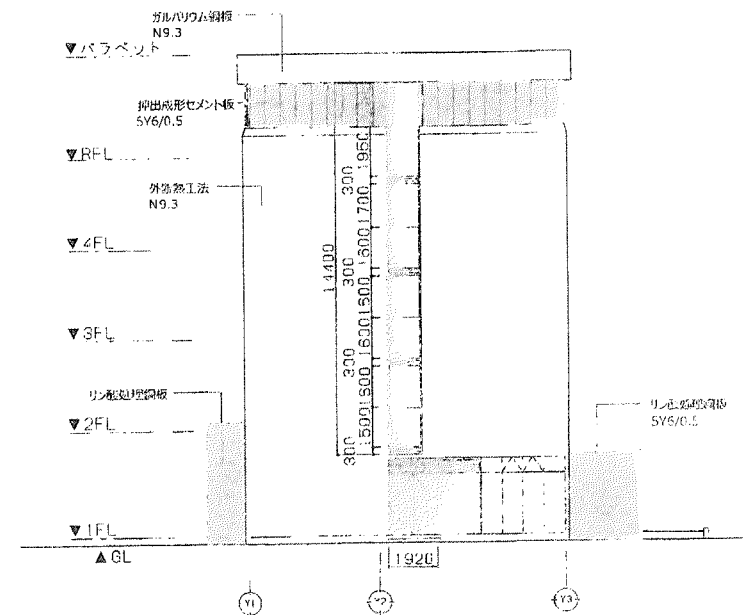

北側立面図