




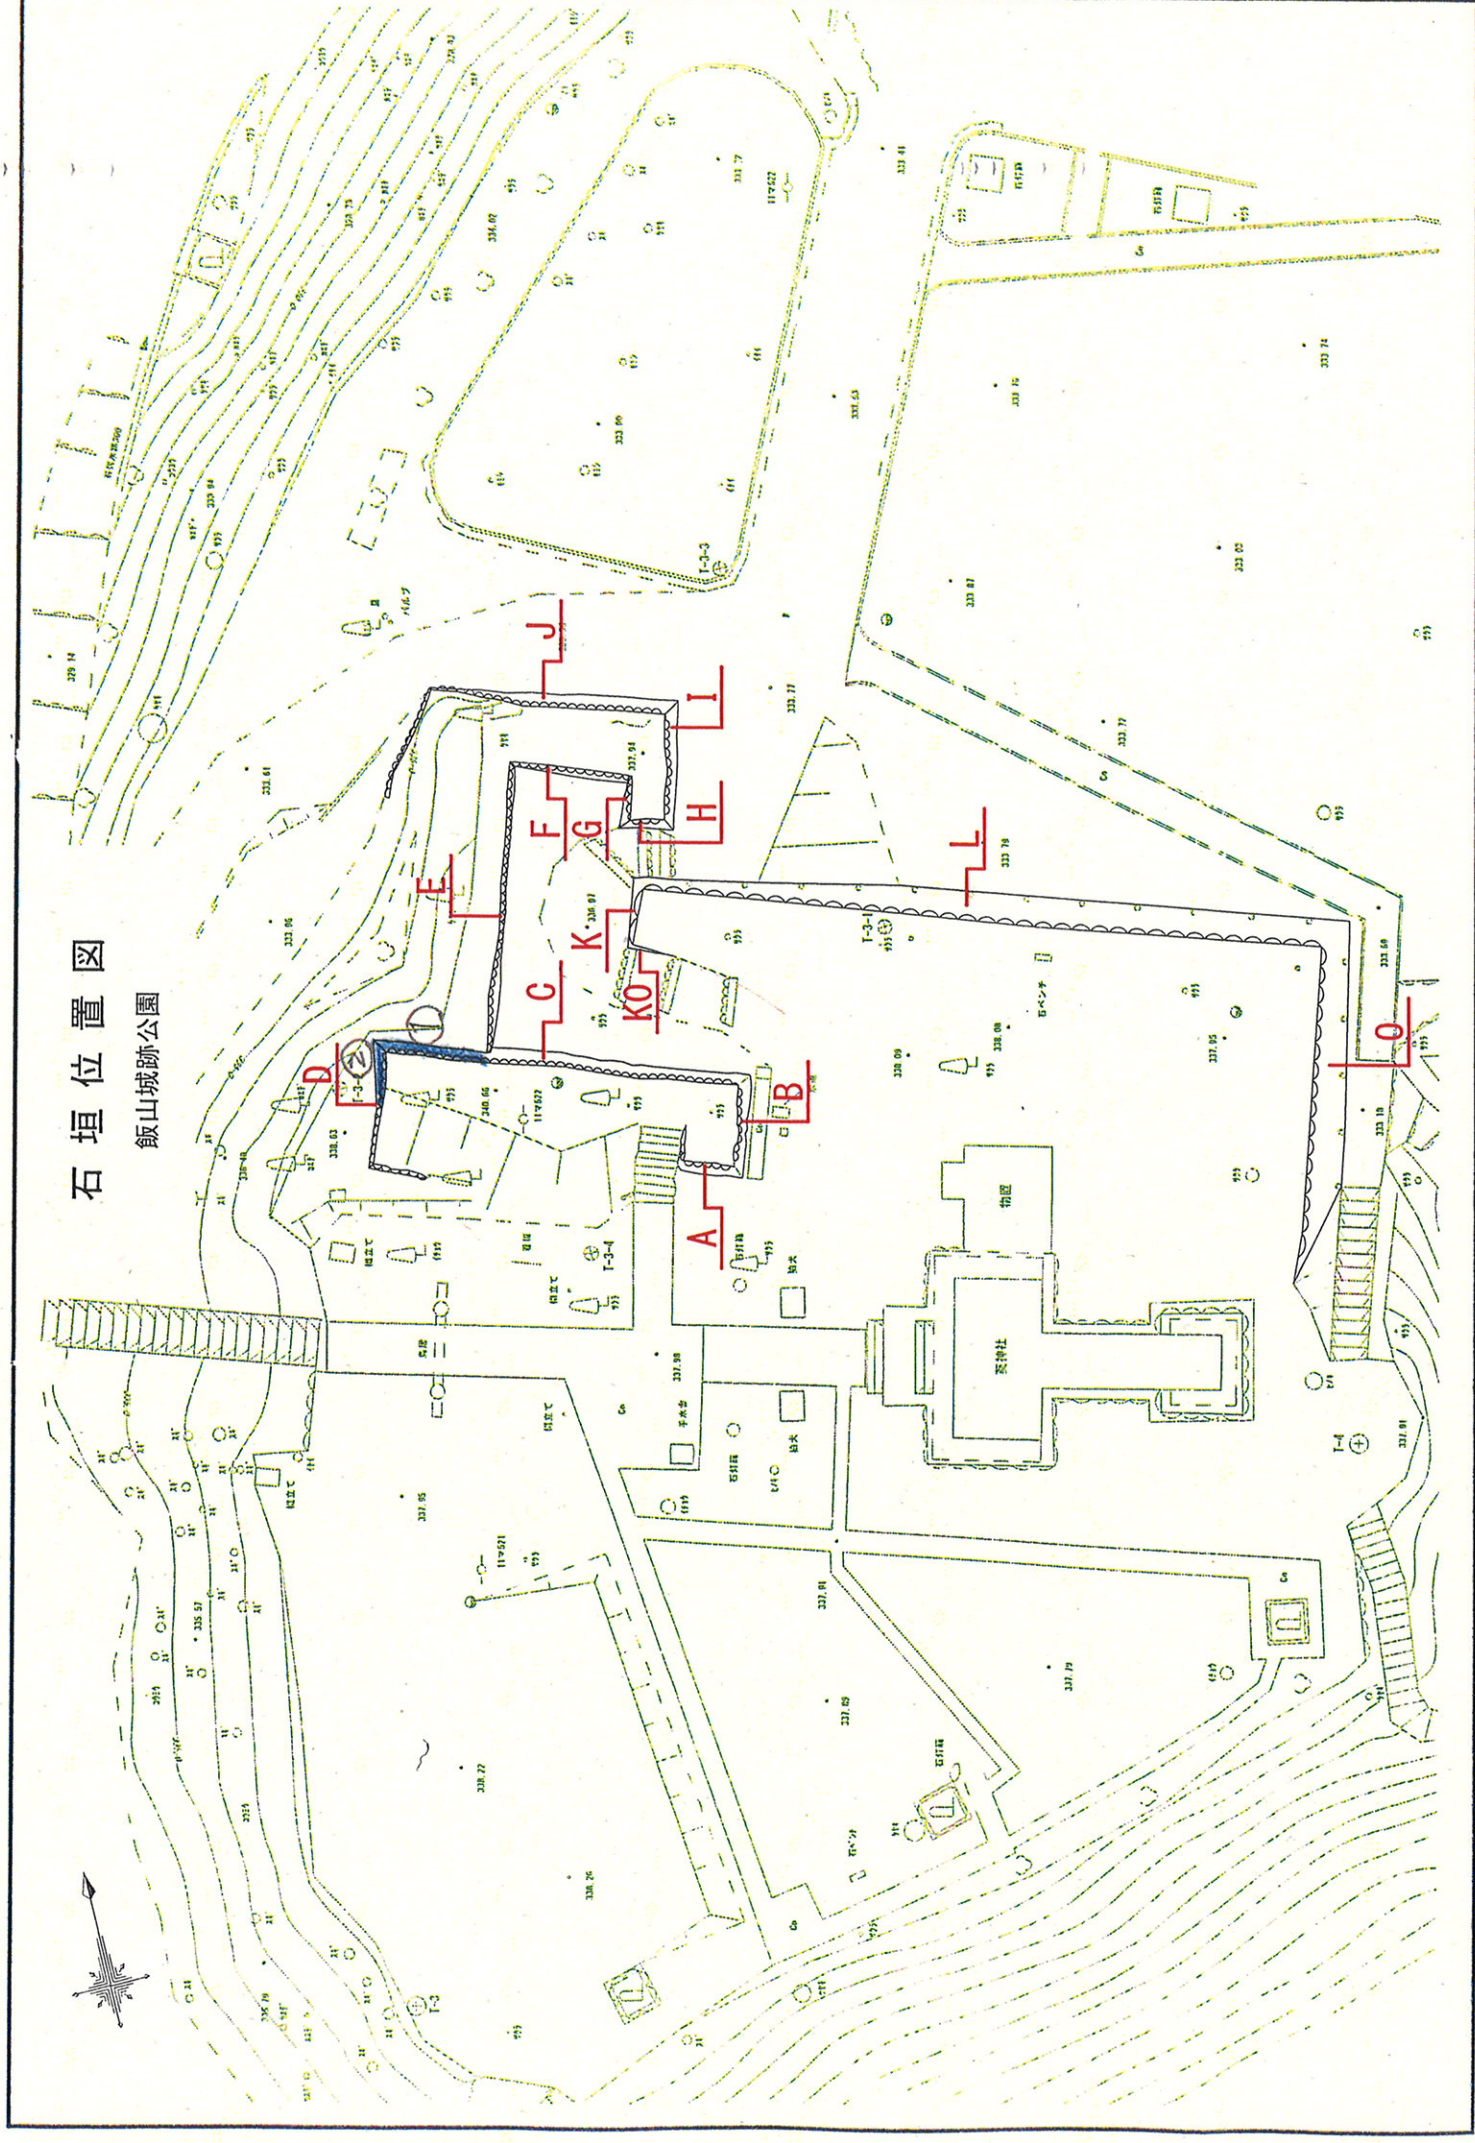


石垣位置図 S=1:500

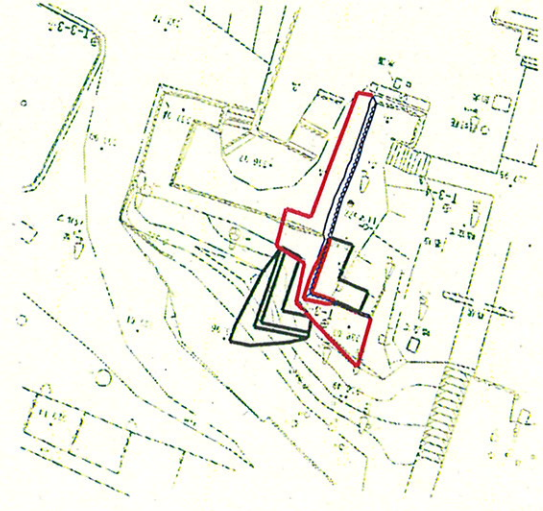

D 石垣修復立面図 S=1:50

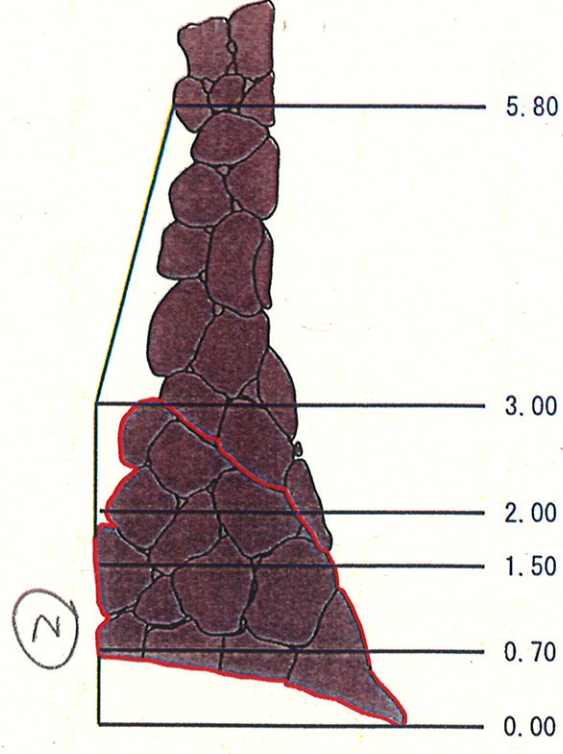

C 石垣修復立面図 S=1:50

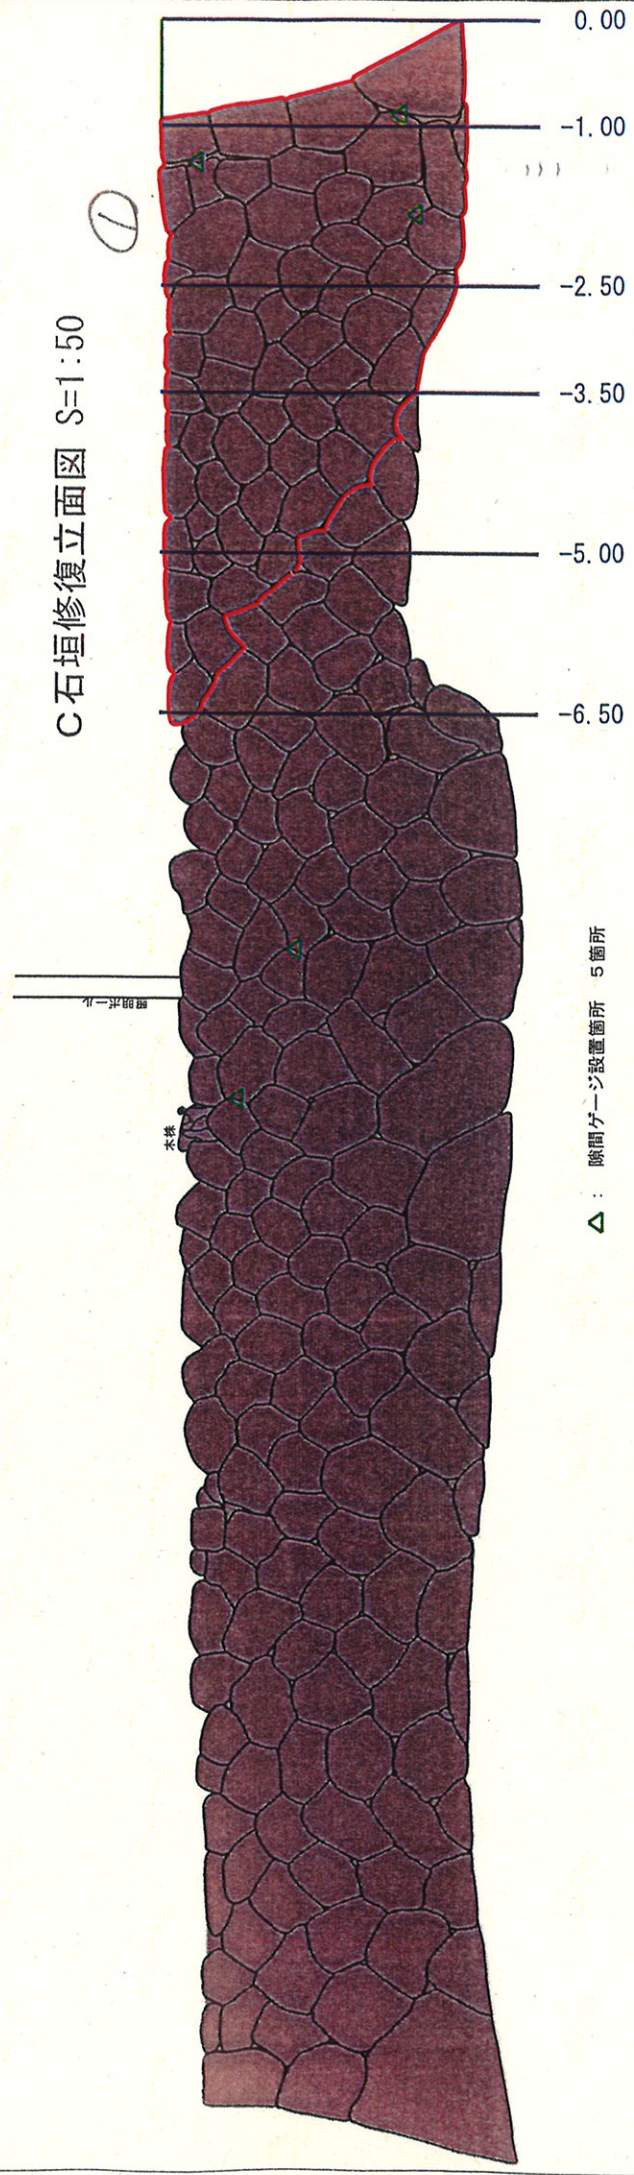

△ : 隙間ゲージ設置箇所 5箇所