


飯山都市計画事業新幹線飯山駅周辺土地区画整理事業 設計図

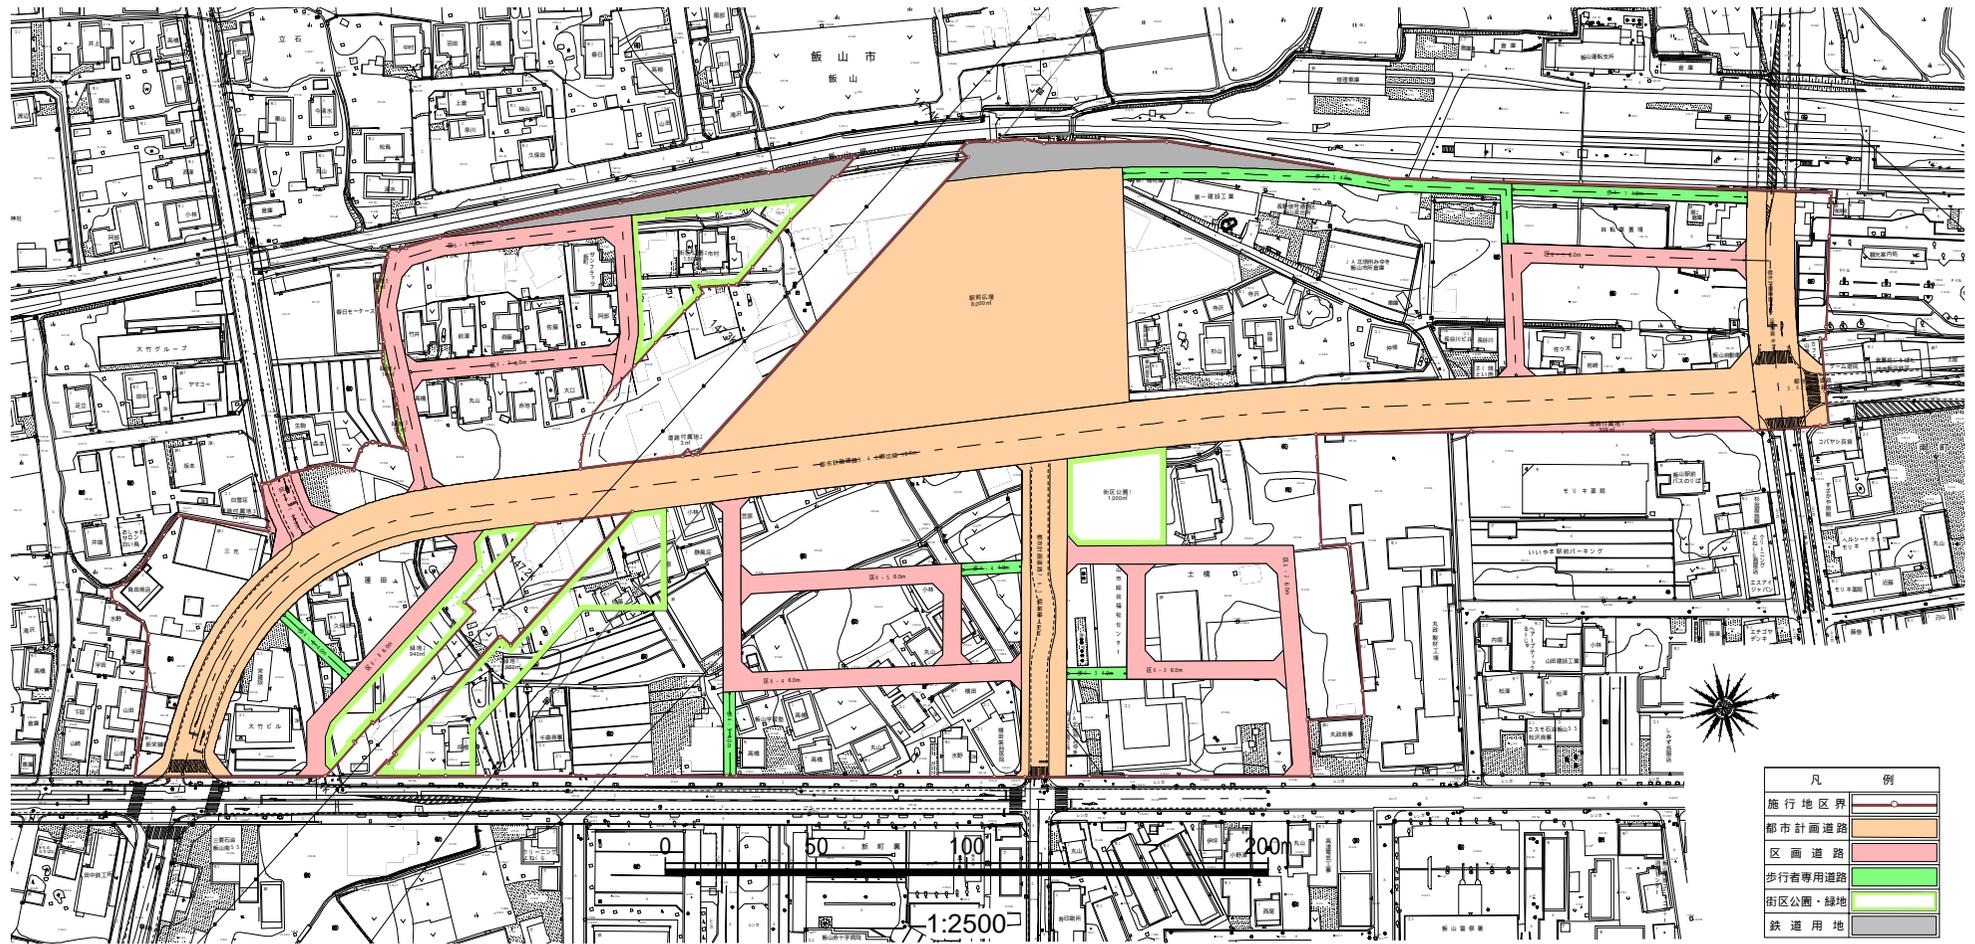

凡 例	
施行地区界	—●—
都市計画道路	—
区画道路	—
歩行者専用道路	—
街区公園・緑地	■
鉄道用地	■