



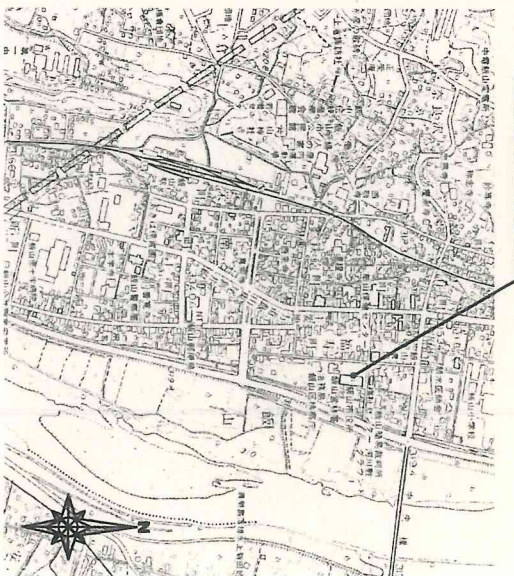


案内図





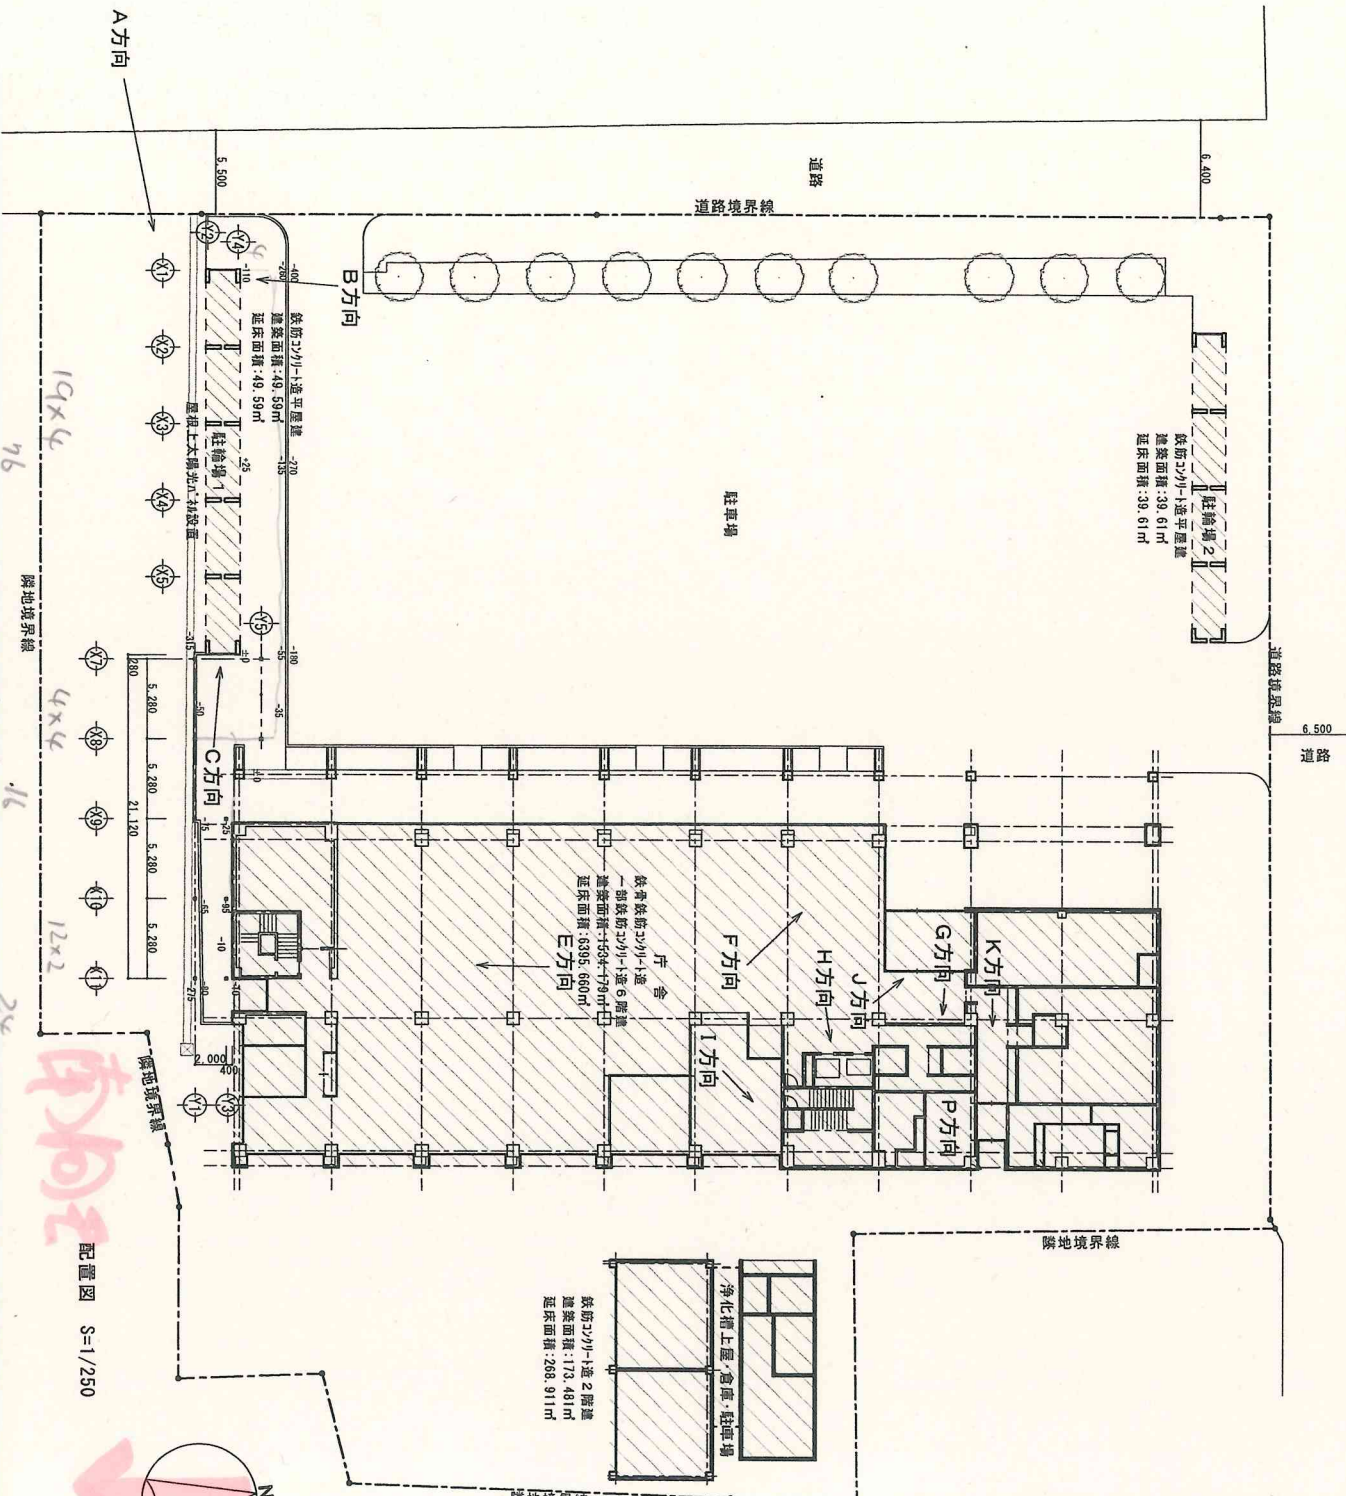


面積表

	建築面積		延べ床面積	
	増築部分	既存部分	増築部分	既存部分
太陽光パネル台	54.28㎡		54.28㎡	
庁舎		1534.179㎡		6395.660㎡
駐輪場1		49.59㎡		49.59㎡
駐輪場2		39.61㎡		39.61㎡
浄化槽上屋・倉庫・駐車場		173.481㎡		268.911㎡
合計	54.28㎡	1796.86㎡	54.28㎡	6753.771㎡
敷地面積	1851.14㎡		6808.051㎡	
敷地面積	5,983.63㎡			

配置図 S=1/250

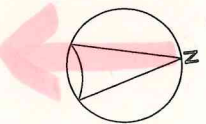

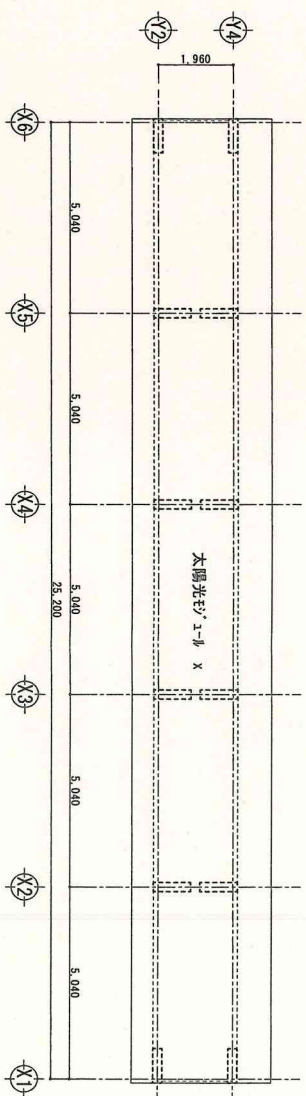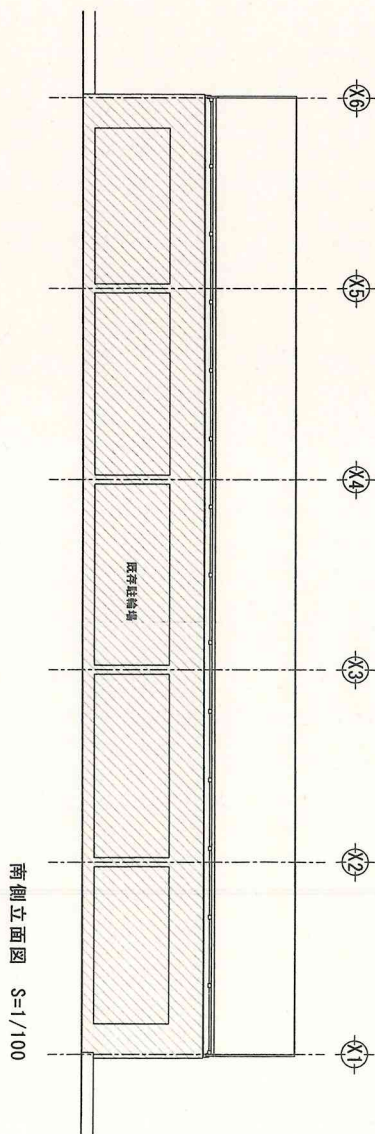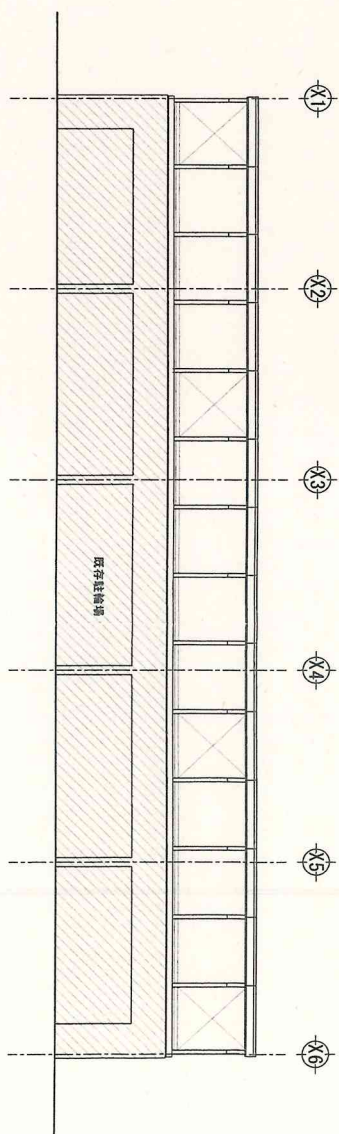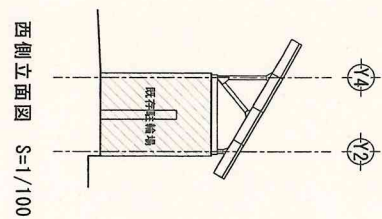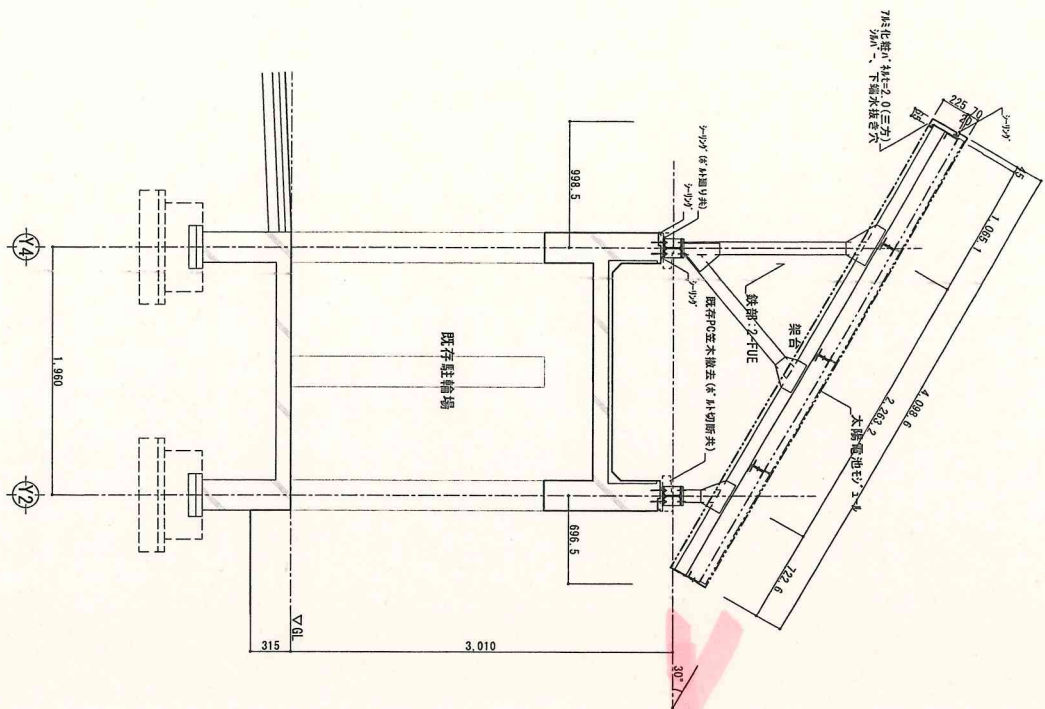

下地L-40×40×3@600(錆止め)
7777ルト-7422'940
野地合板(7)12

断面图2 $S=1/30$