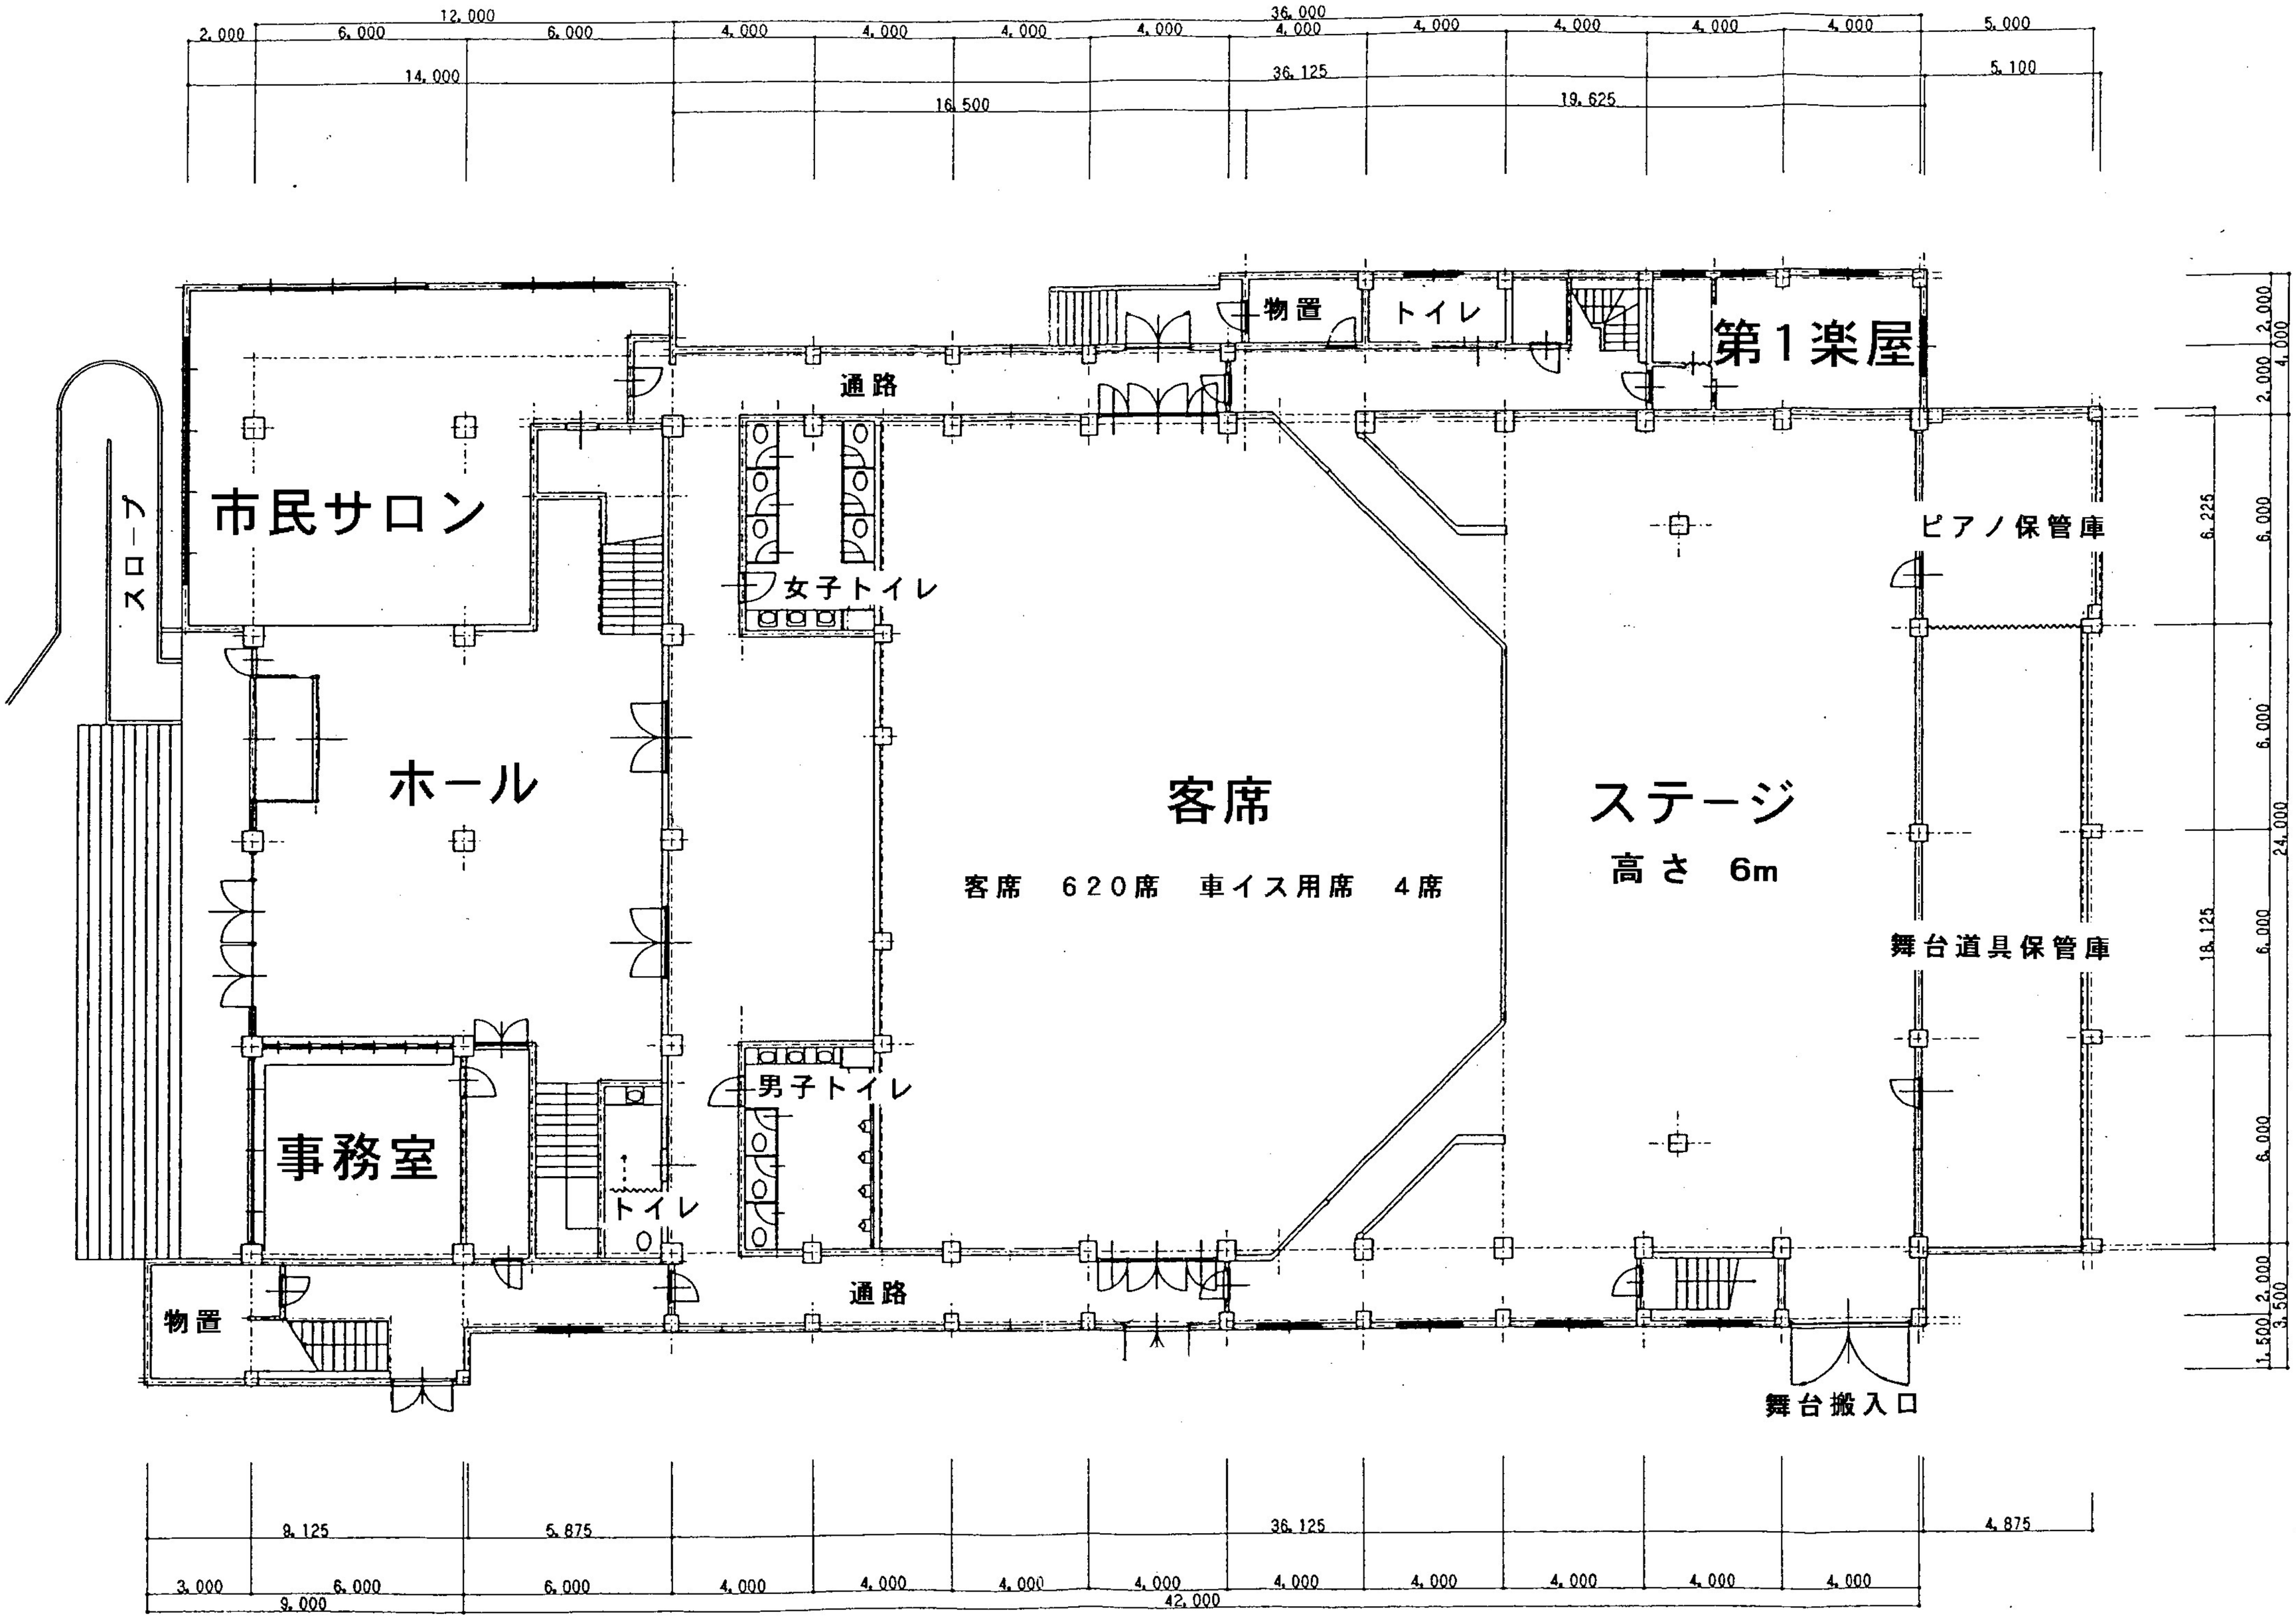
市民サロン
スロープ
ホール
事務室
物置
通路
女子トイレ
男子トイレ
トイレ
物置
トイレ
第1楽屋
客席
客席　620席　車イス用席　4席
ステージ
高さ　6m
ピアノ保管庫
舞台道具保管庫
舞台搬入口
2,000
6,000
6,000
4,000
4,000
4,000
4,000
36,000
4,000
4,000
4,000
4,000
4,000
5,000
14,000
16,500
36,125
19,625
5,100
9,125
5,875
36,125
4,875
3,000
6,000
9,000
6,000
4,000
4,000
4,000
4,000
42,000
4,000
4,000
4,000
4,000
4,000
2,000
4,000
2,000
6,225
6,000
6,000
24,000
18,125
6,000
6,000
2,000
3,500
1,500