
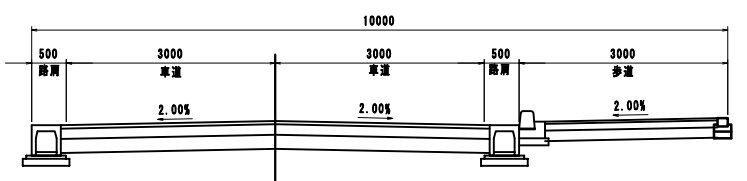


平面図

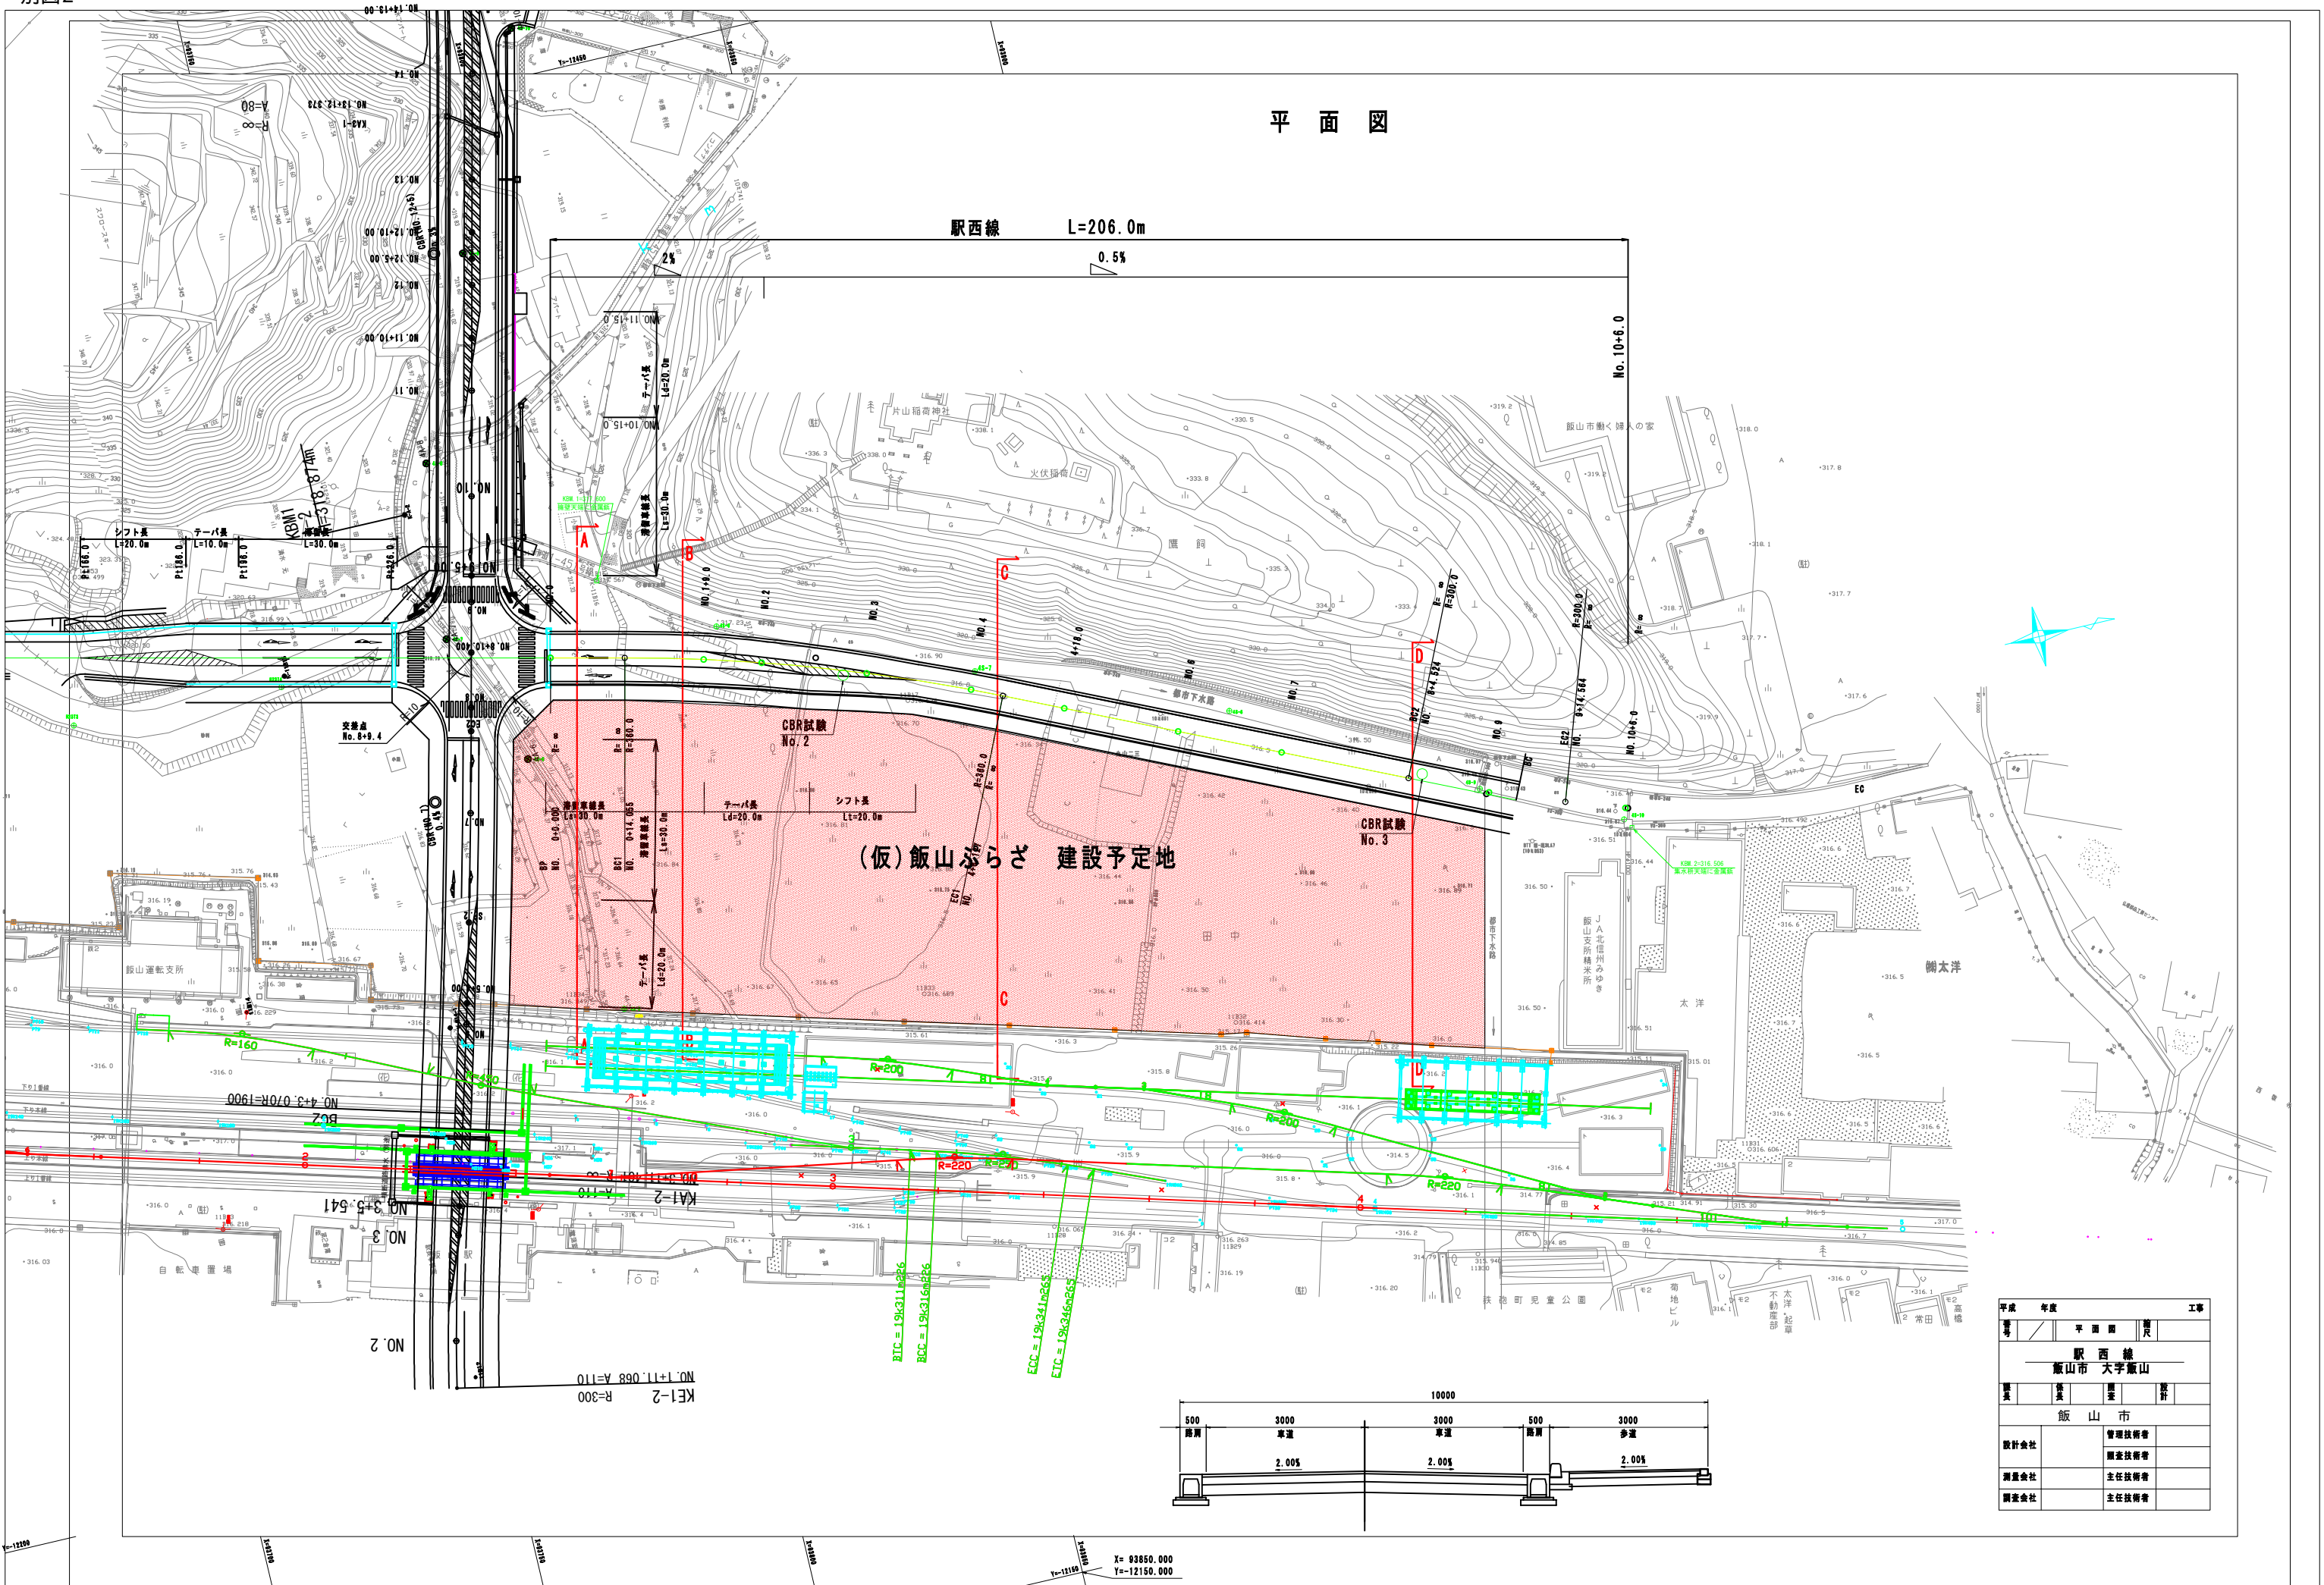

平成	年度	工事
2011	11	飯山線
飯山線		
飯山市 大宇蔵山		
業	業	業
飯山市		
設計会社	管理技術者	
	調査技術者	
測量会社	主任技術者	
調査会社	主任技術者	

X = 93850.000
Y = 12150.000