
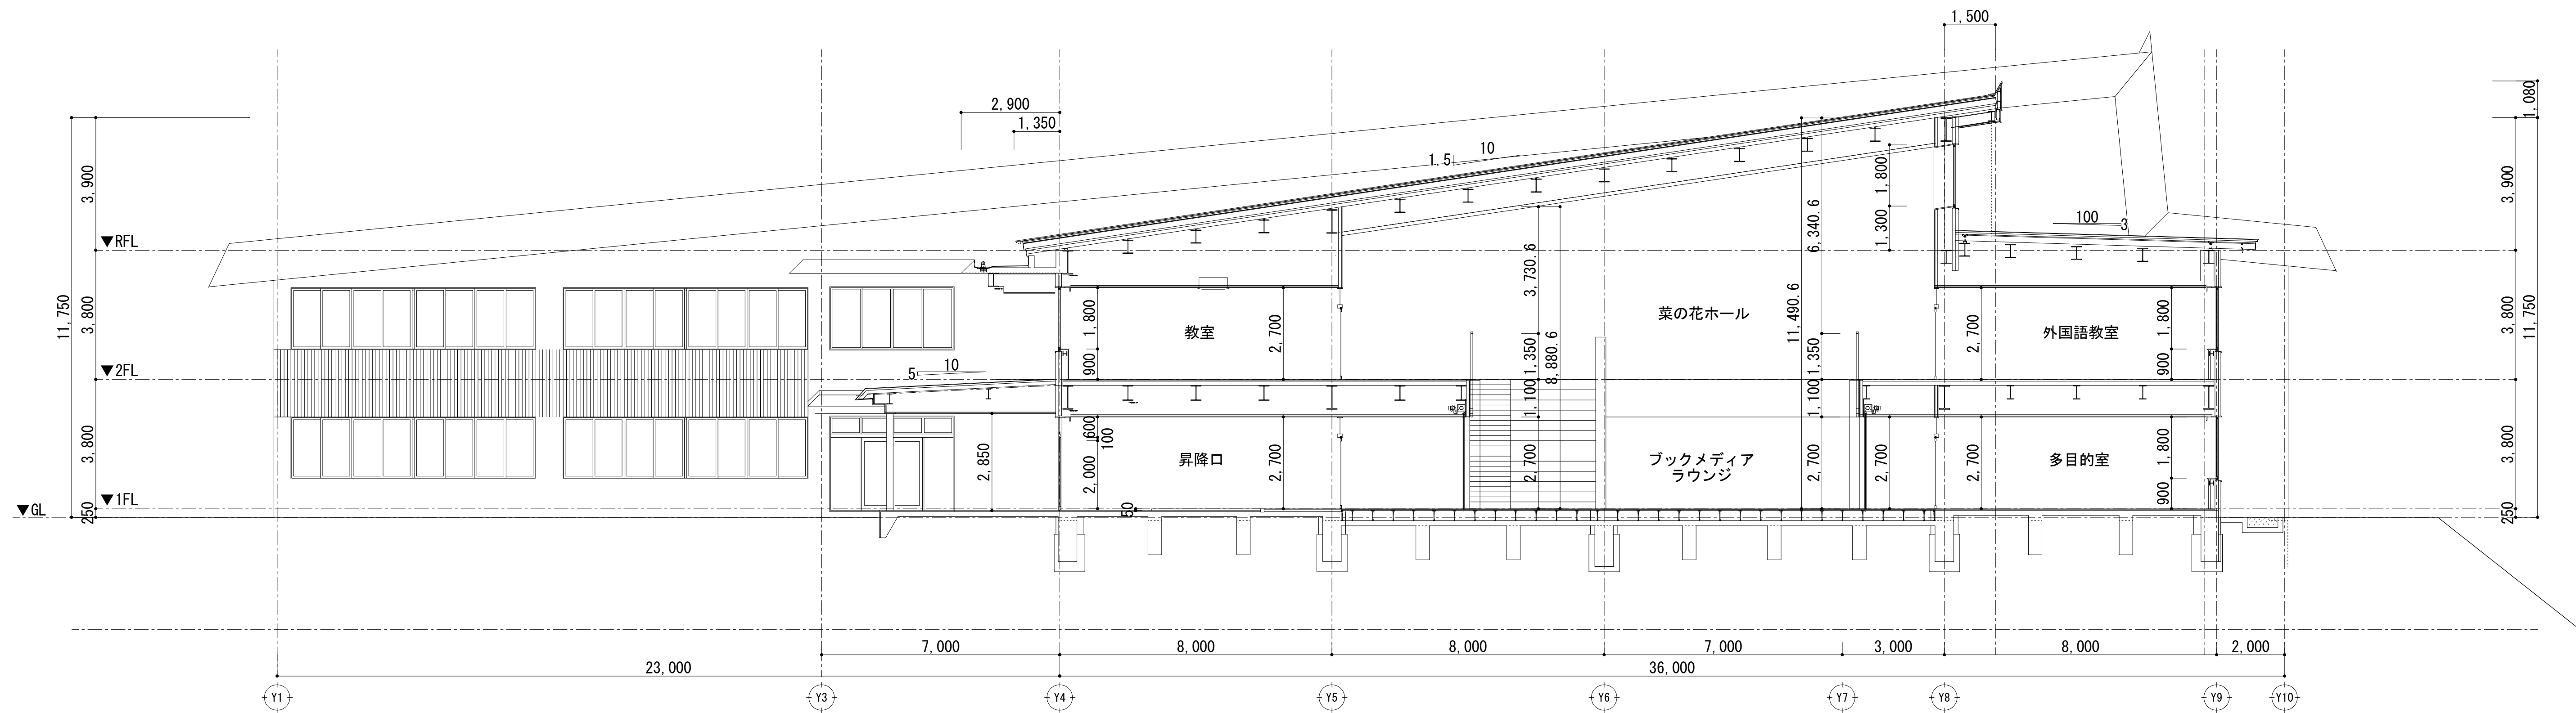


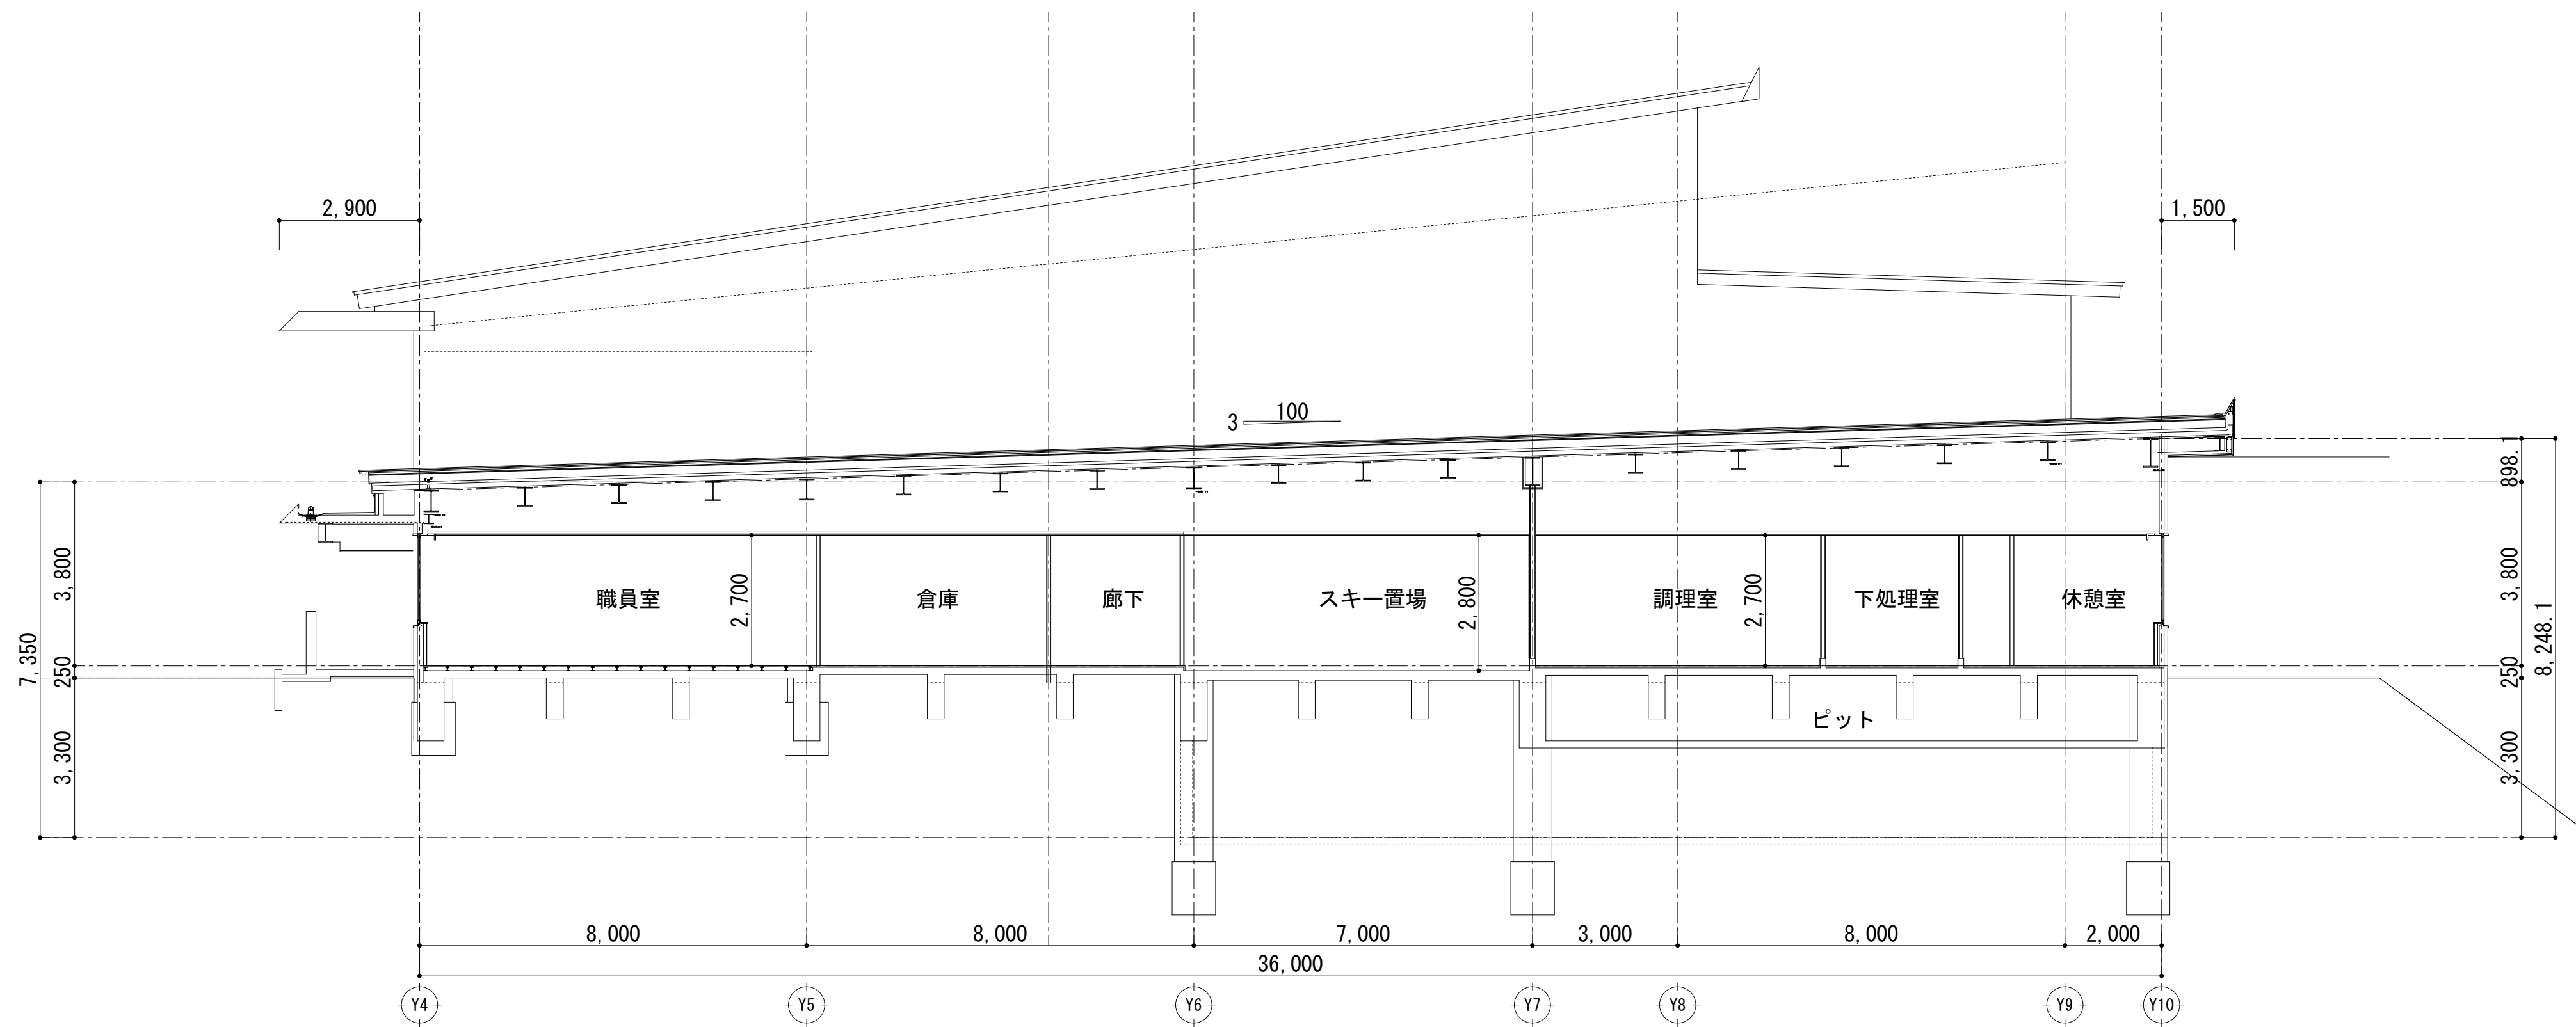

宮本・仲條設計共同企業体

一級建築士事務所（長野）L 第43221号

飯 山 市

設計者 一級建築士登録 第175870号 山田 将光

DRAFTER 出澤

CHECKER 小川

飯山市城北中学校区新統合小学校整備事業

JOB NAME

SHEET NAME 断面図（1）

DATE 2023. 03



SCALE A1 1 : 100

SCALE A3 1 : 200

JOB NO. 2 5 2 0

PART 建築意匠

SEET NO. B - 027

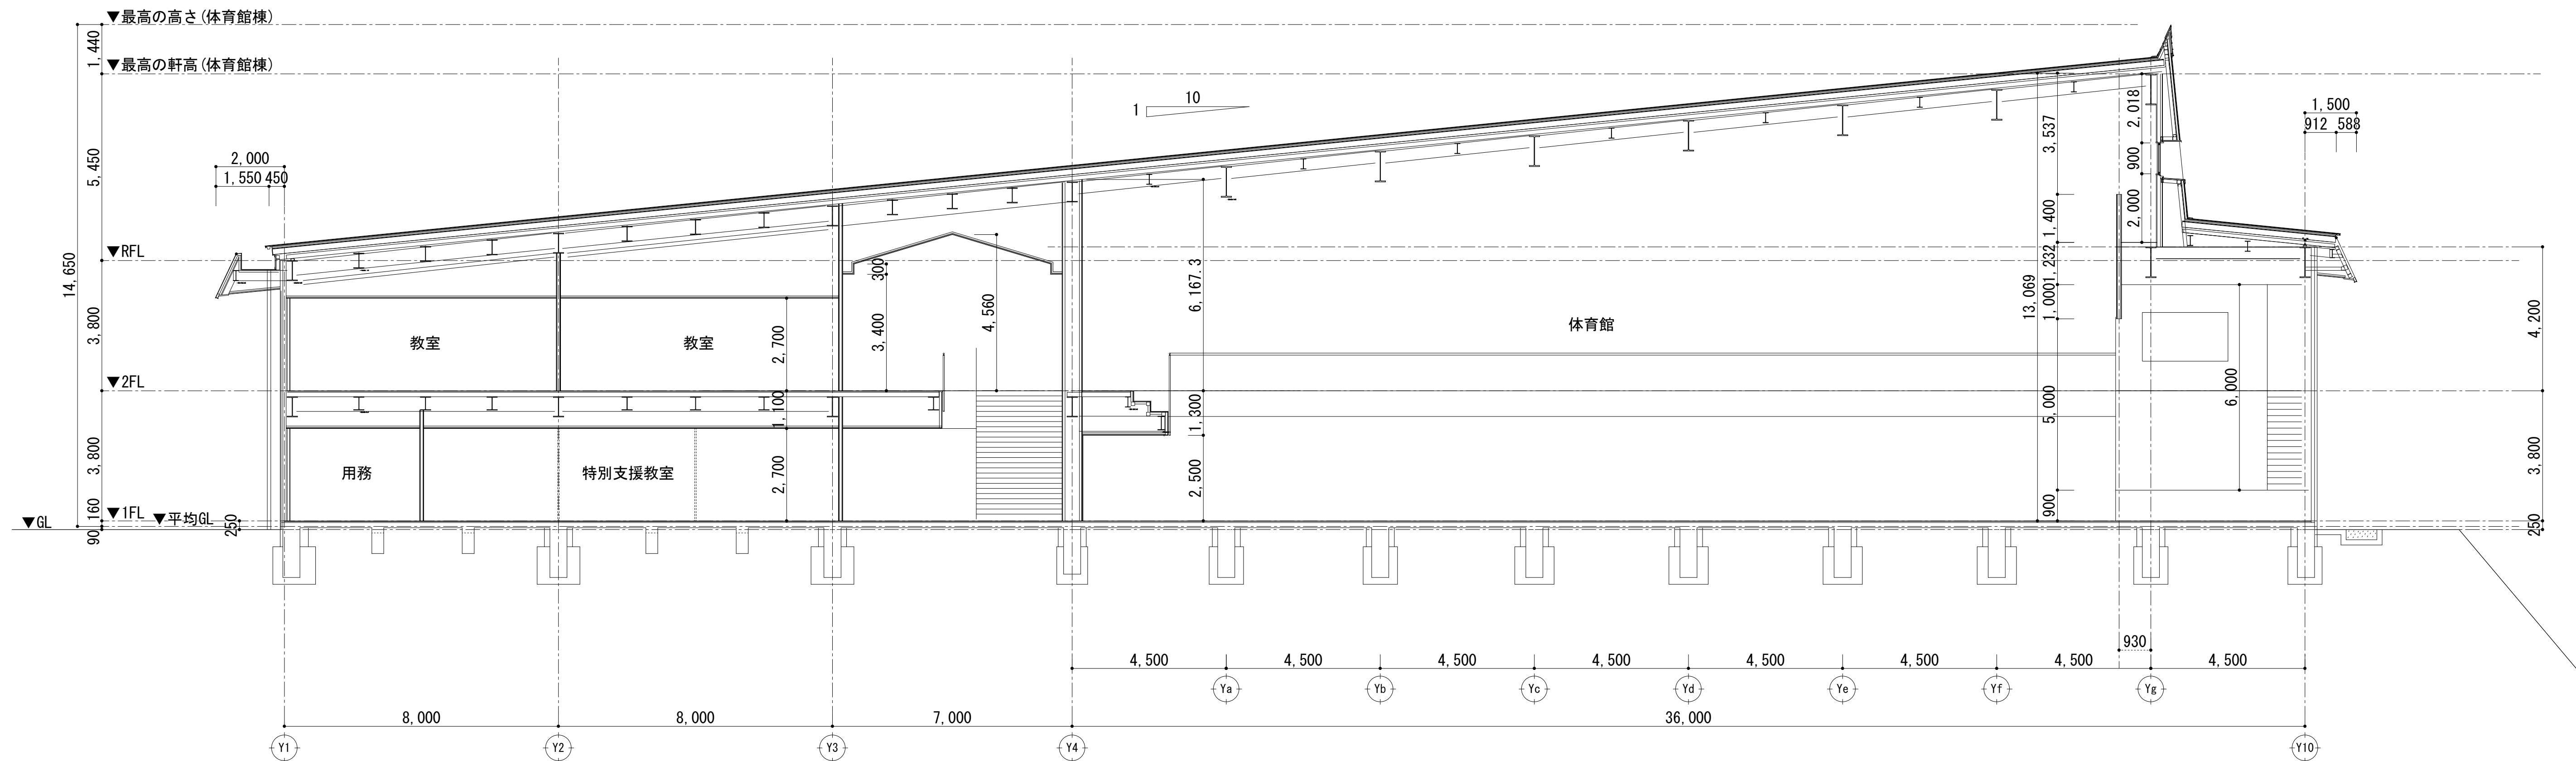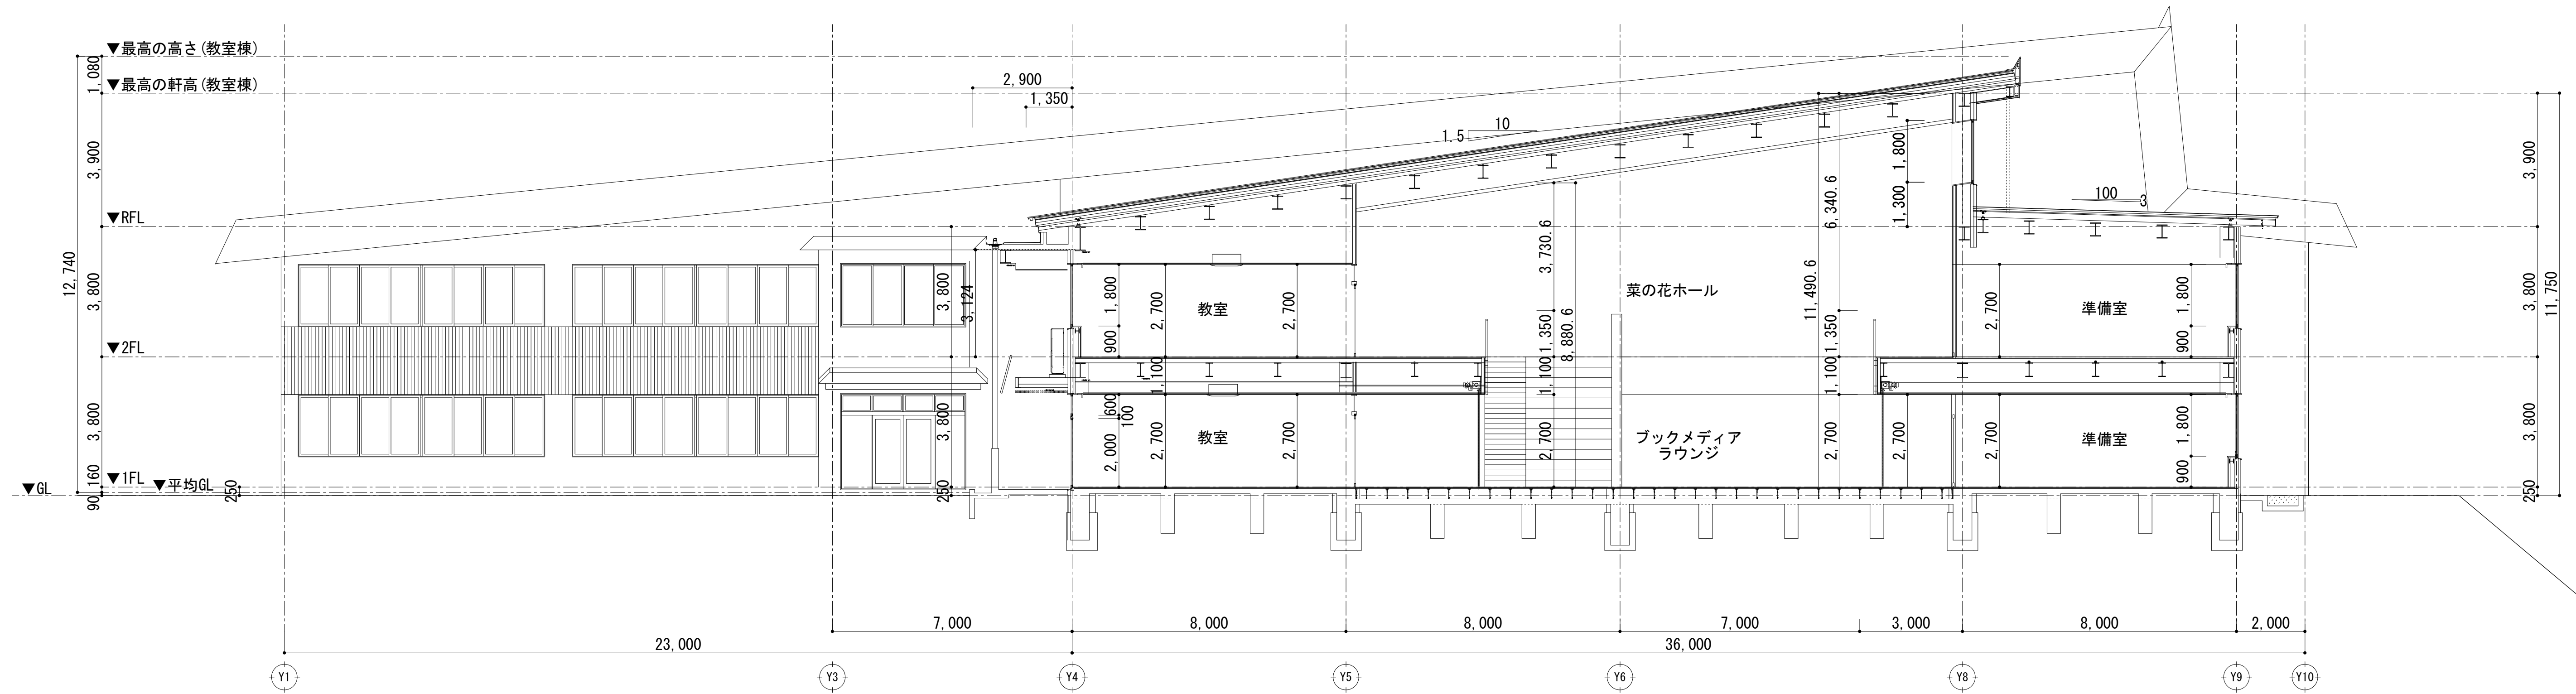

宮本・仲條設計共同企業体

一級建築士事務所（長野）L 第43221号

飯山市

設計者 一級建築士登録 第175870号 山田 将光

DRAFTER 出澤

CHECKER 小川

飯山市城北中学校区新統合小学校整備事業

JOB NAME

SHEET NAME 断面図（2）

DATE 2023.03



SCALE A1 1:100

SCALE A3 1:200

JOB NO. 2520

PART 建築意匠

SEET NO. B-028

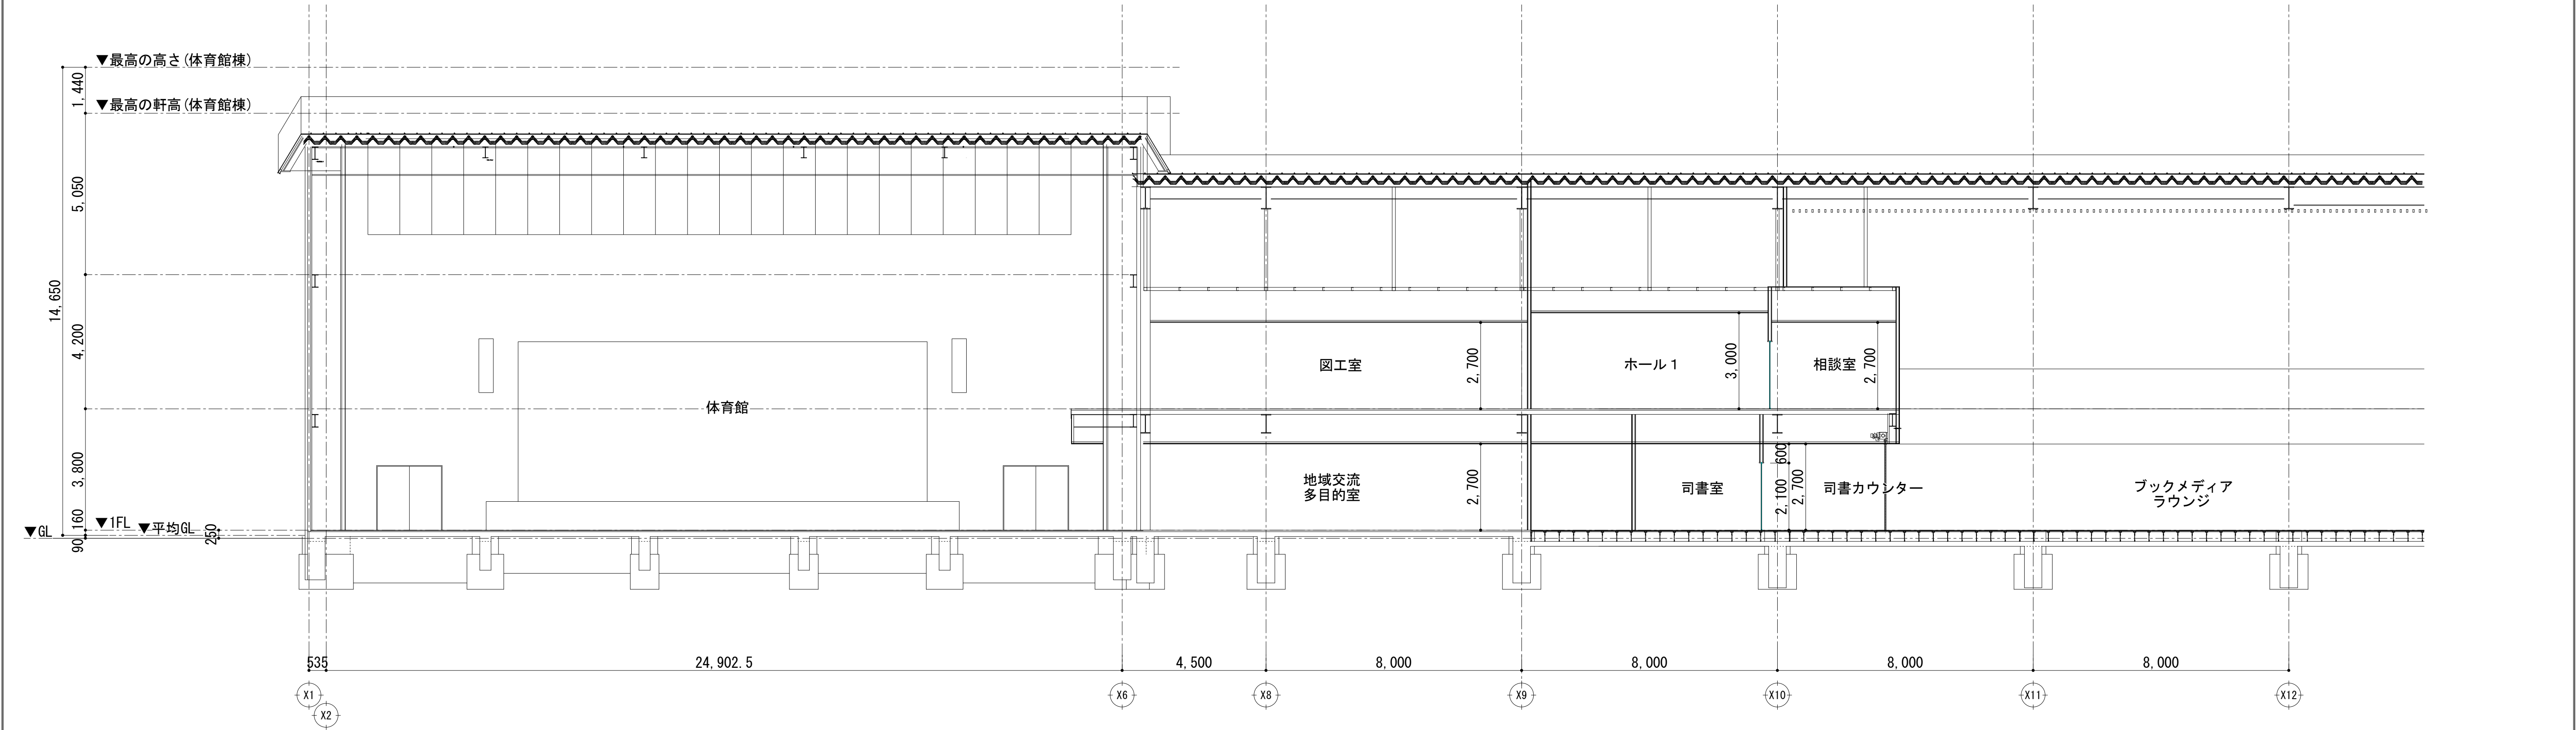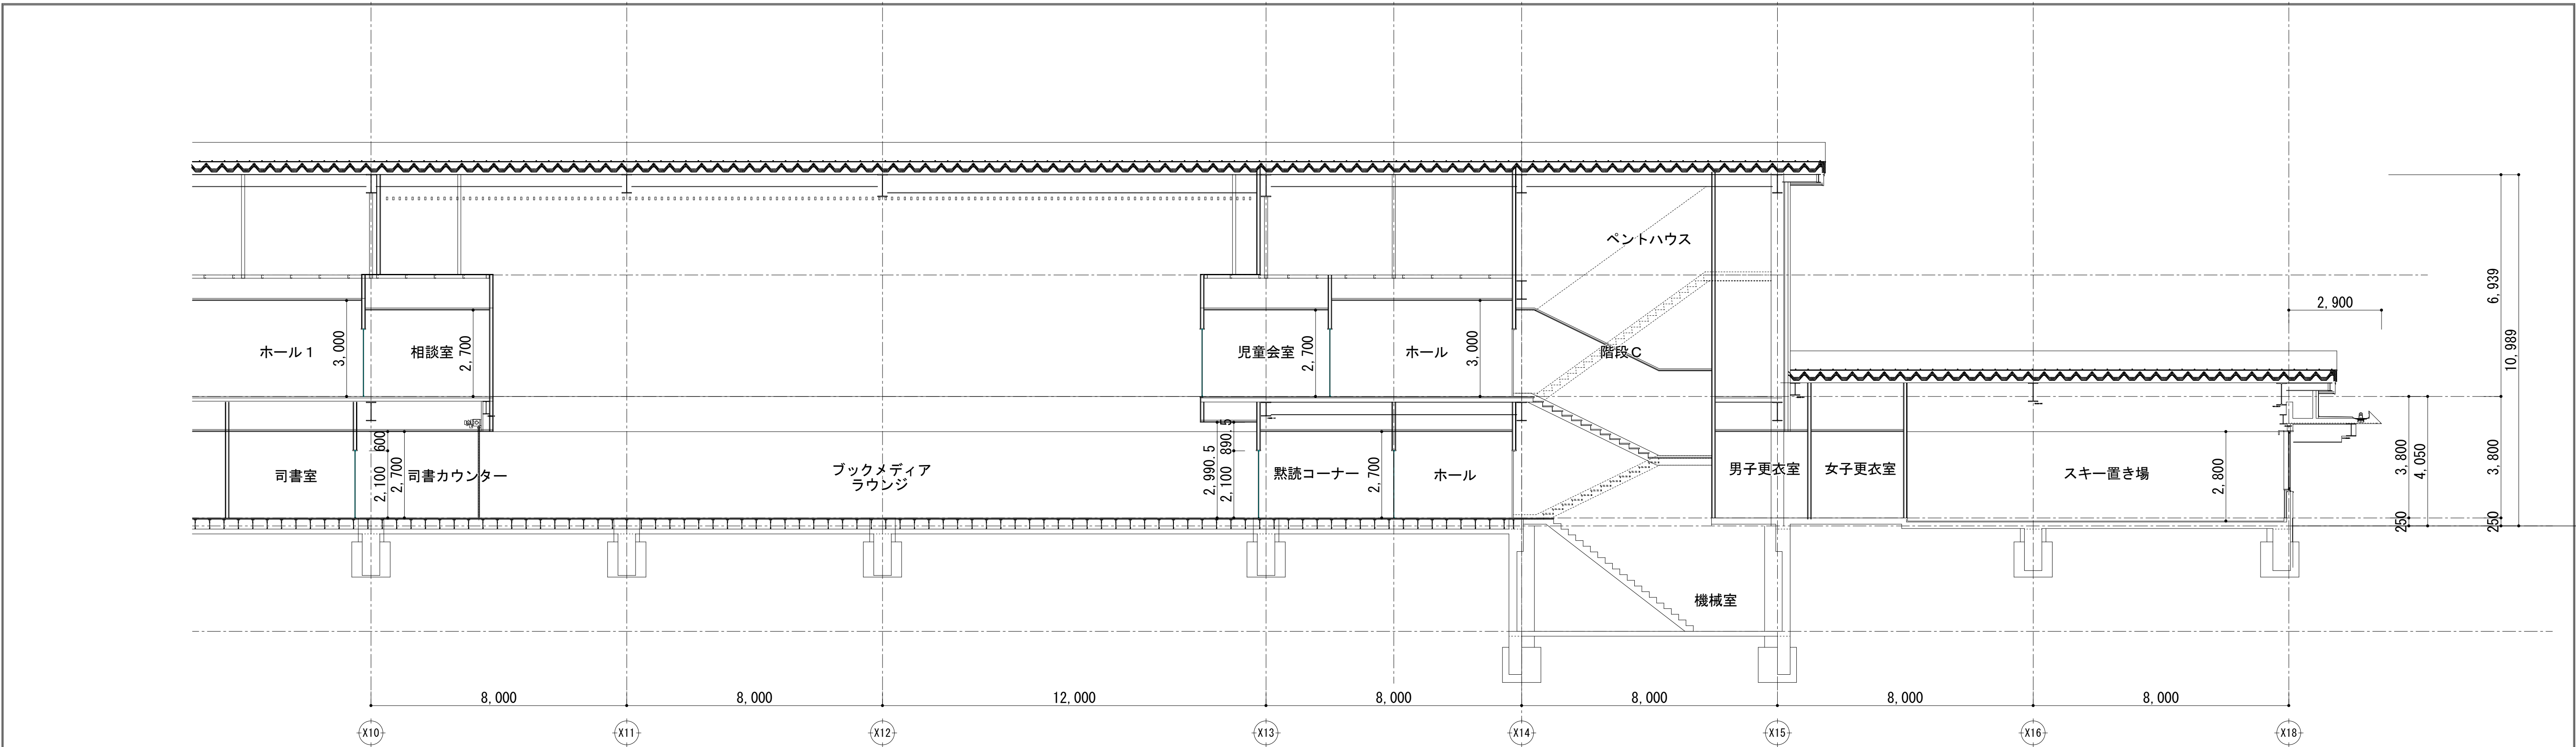

宮本・仲條設計共同企業体 一級建築士事務所（長野）L 第43221号	飯 山 市	設計者 一級建築士登録 第175870号 山田 将光		飯山市城北中学校区新統合小学校整備事業	DATE	2023. 03	JOB NO.	2 5 2 0
					JOB NAME	SCALE A1	1 : 100	PART
		DRAFTER 出澤	CHECKER 小川	SHEET NAME	断面図（3）	SCALE A3	1 : 200	SEET NO.