


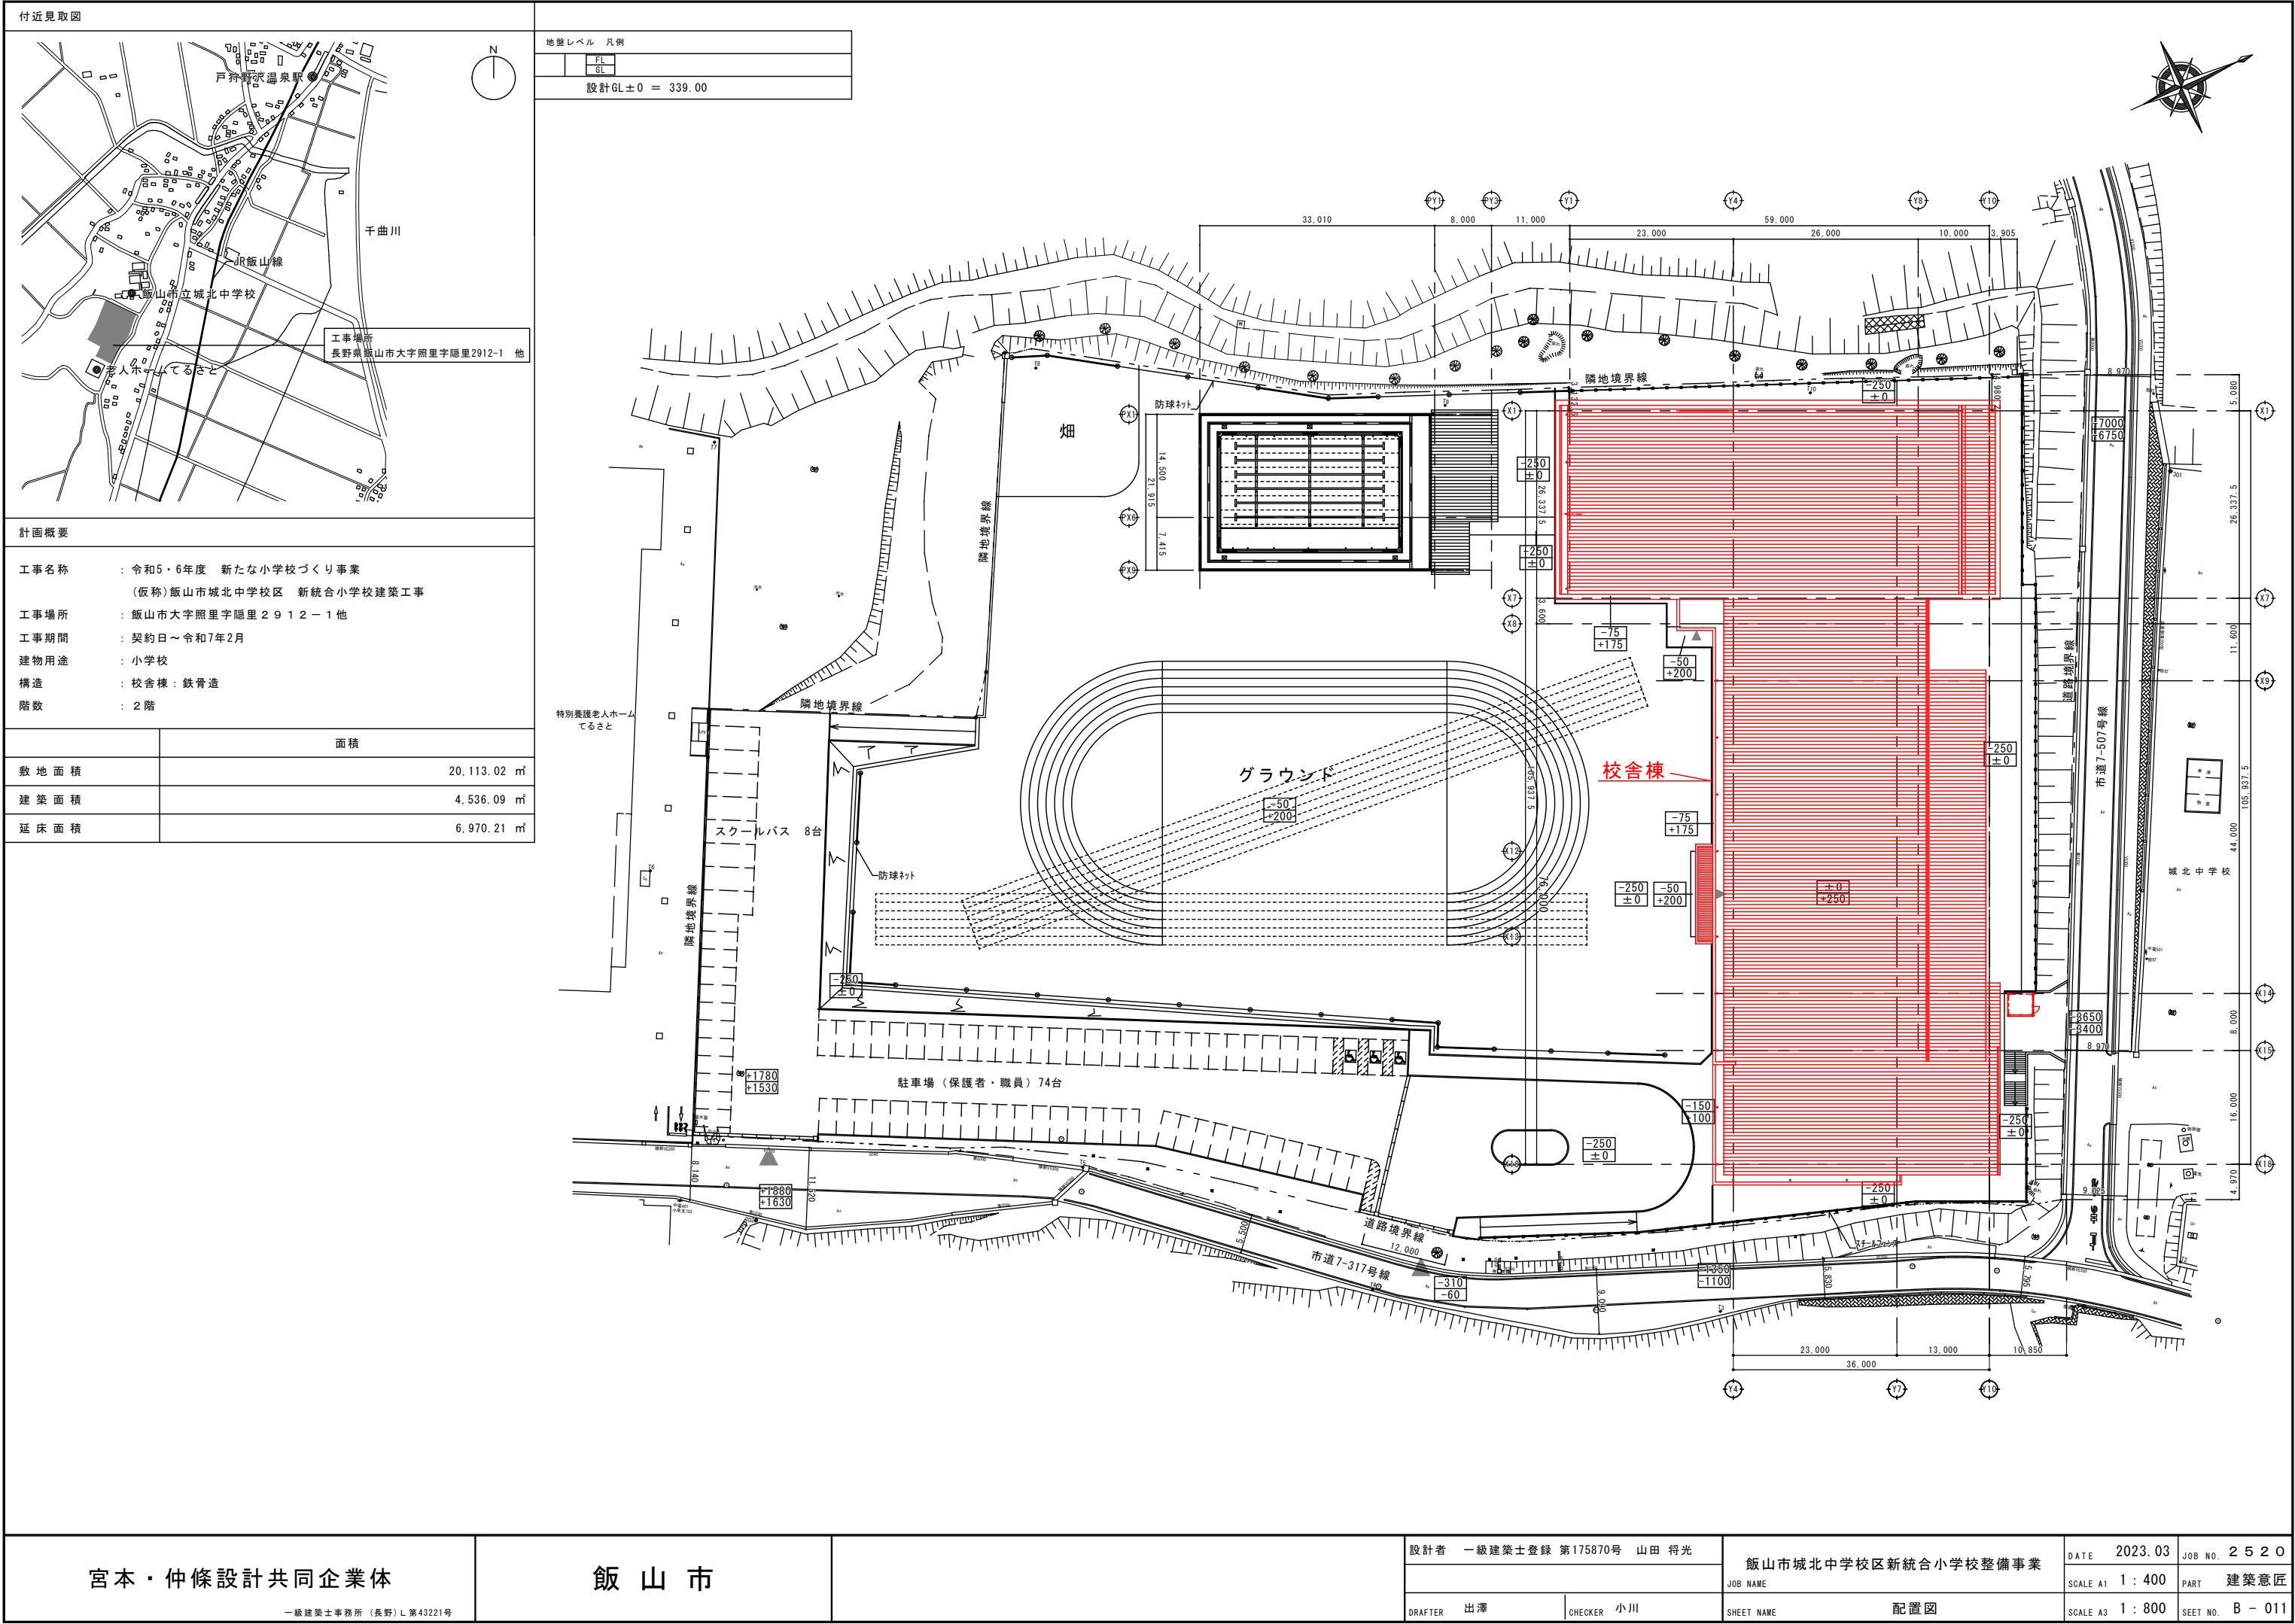

計画概要	
工事名称	令和5・6年度 新たな小学校づくり事業 (仮称)飯山市城北中学校区 新統合小学校建築工事
工事場所	飯山市大字照里字隠里2912-1 他
工事期間	契約日～令和7年2月
建物用途	小学校
構造	校舎棟：鉄骨造
階数	2階
面積	
敷地面積	20,113.02 m ²
建築面積	4,536.09 m ²
延床面積	6,970.21 m ²