



市営飯山シャンツェ プロフィール

ミディアムヒル HS=65

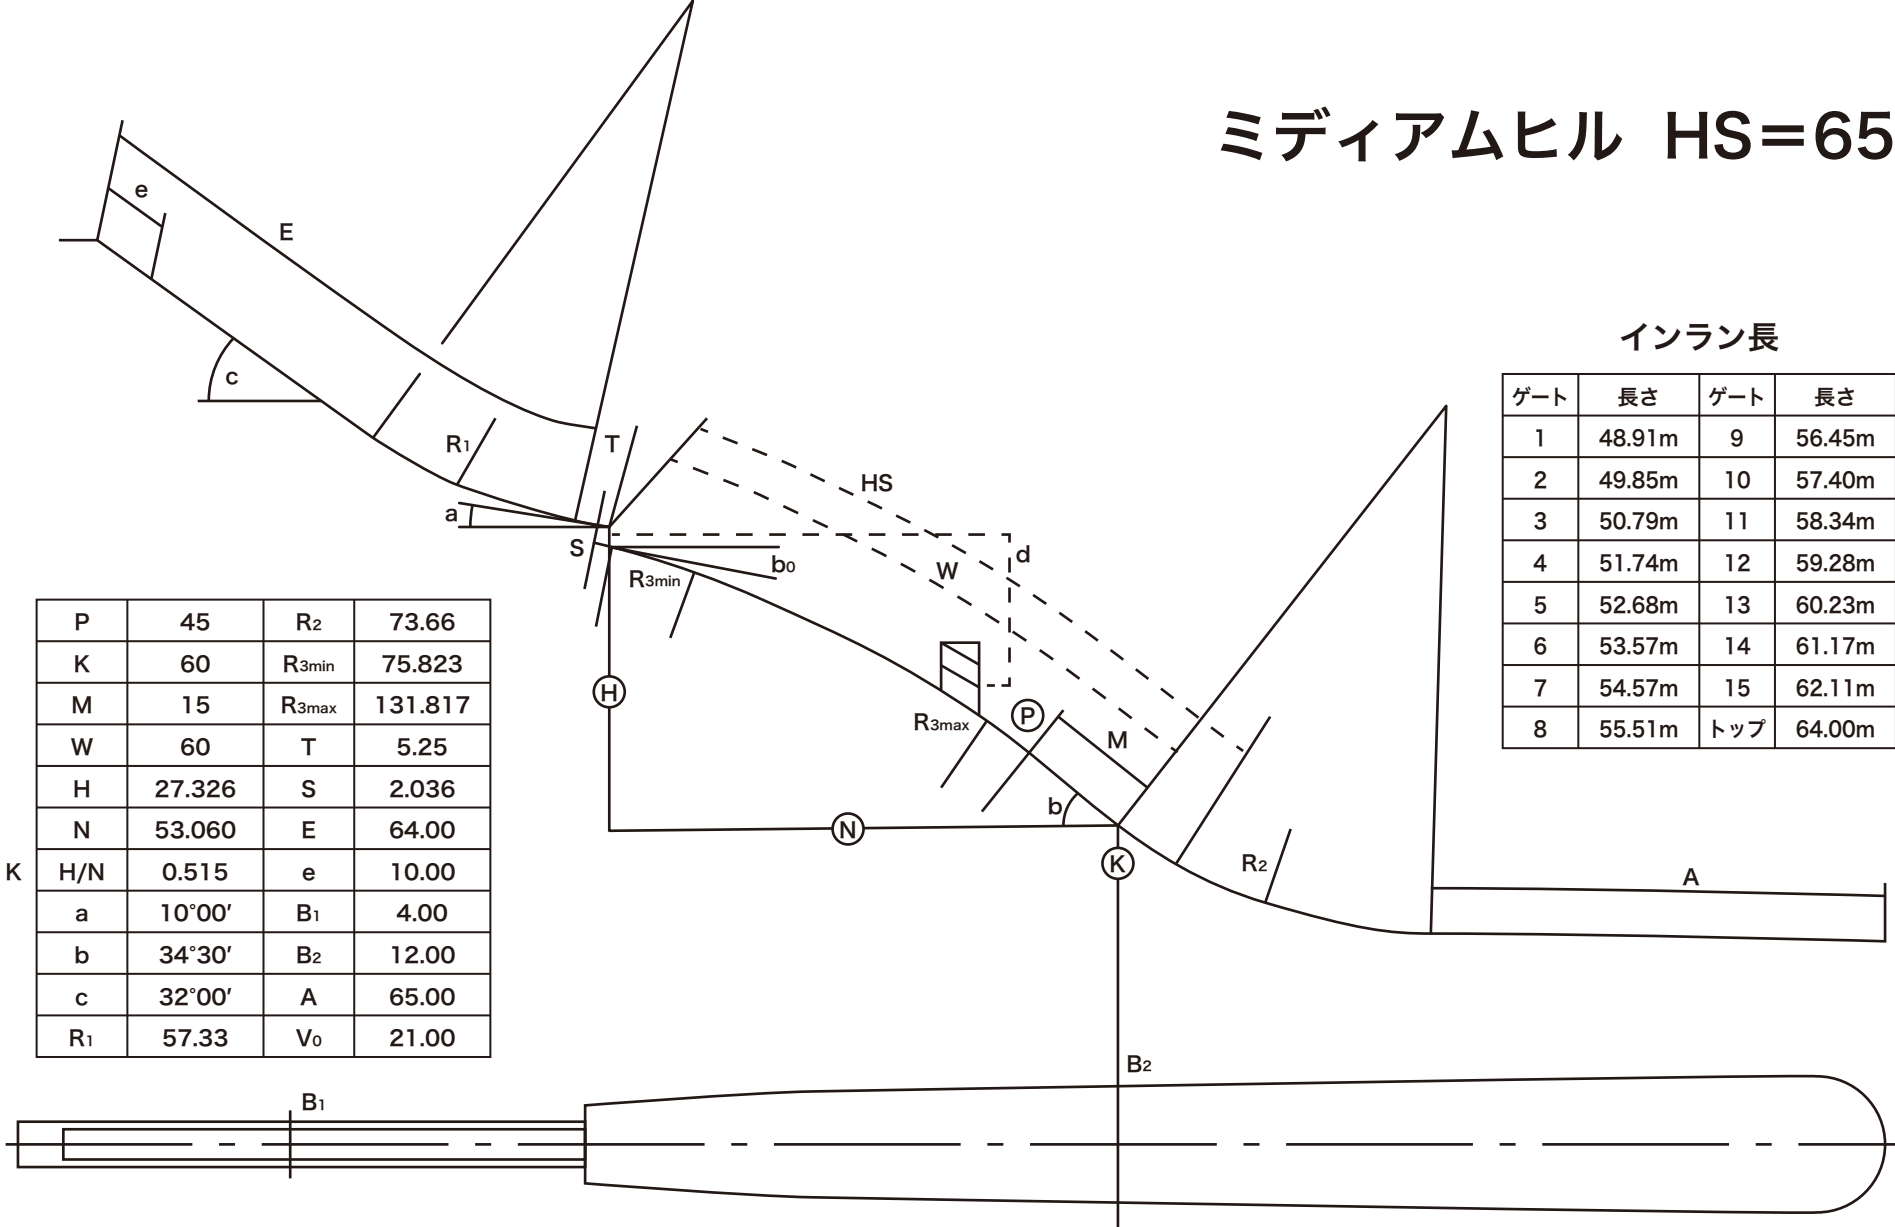

スモールヒル HS=31

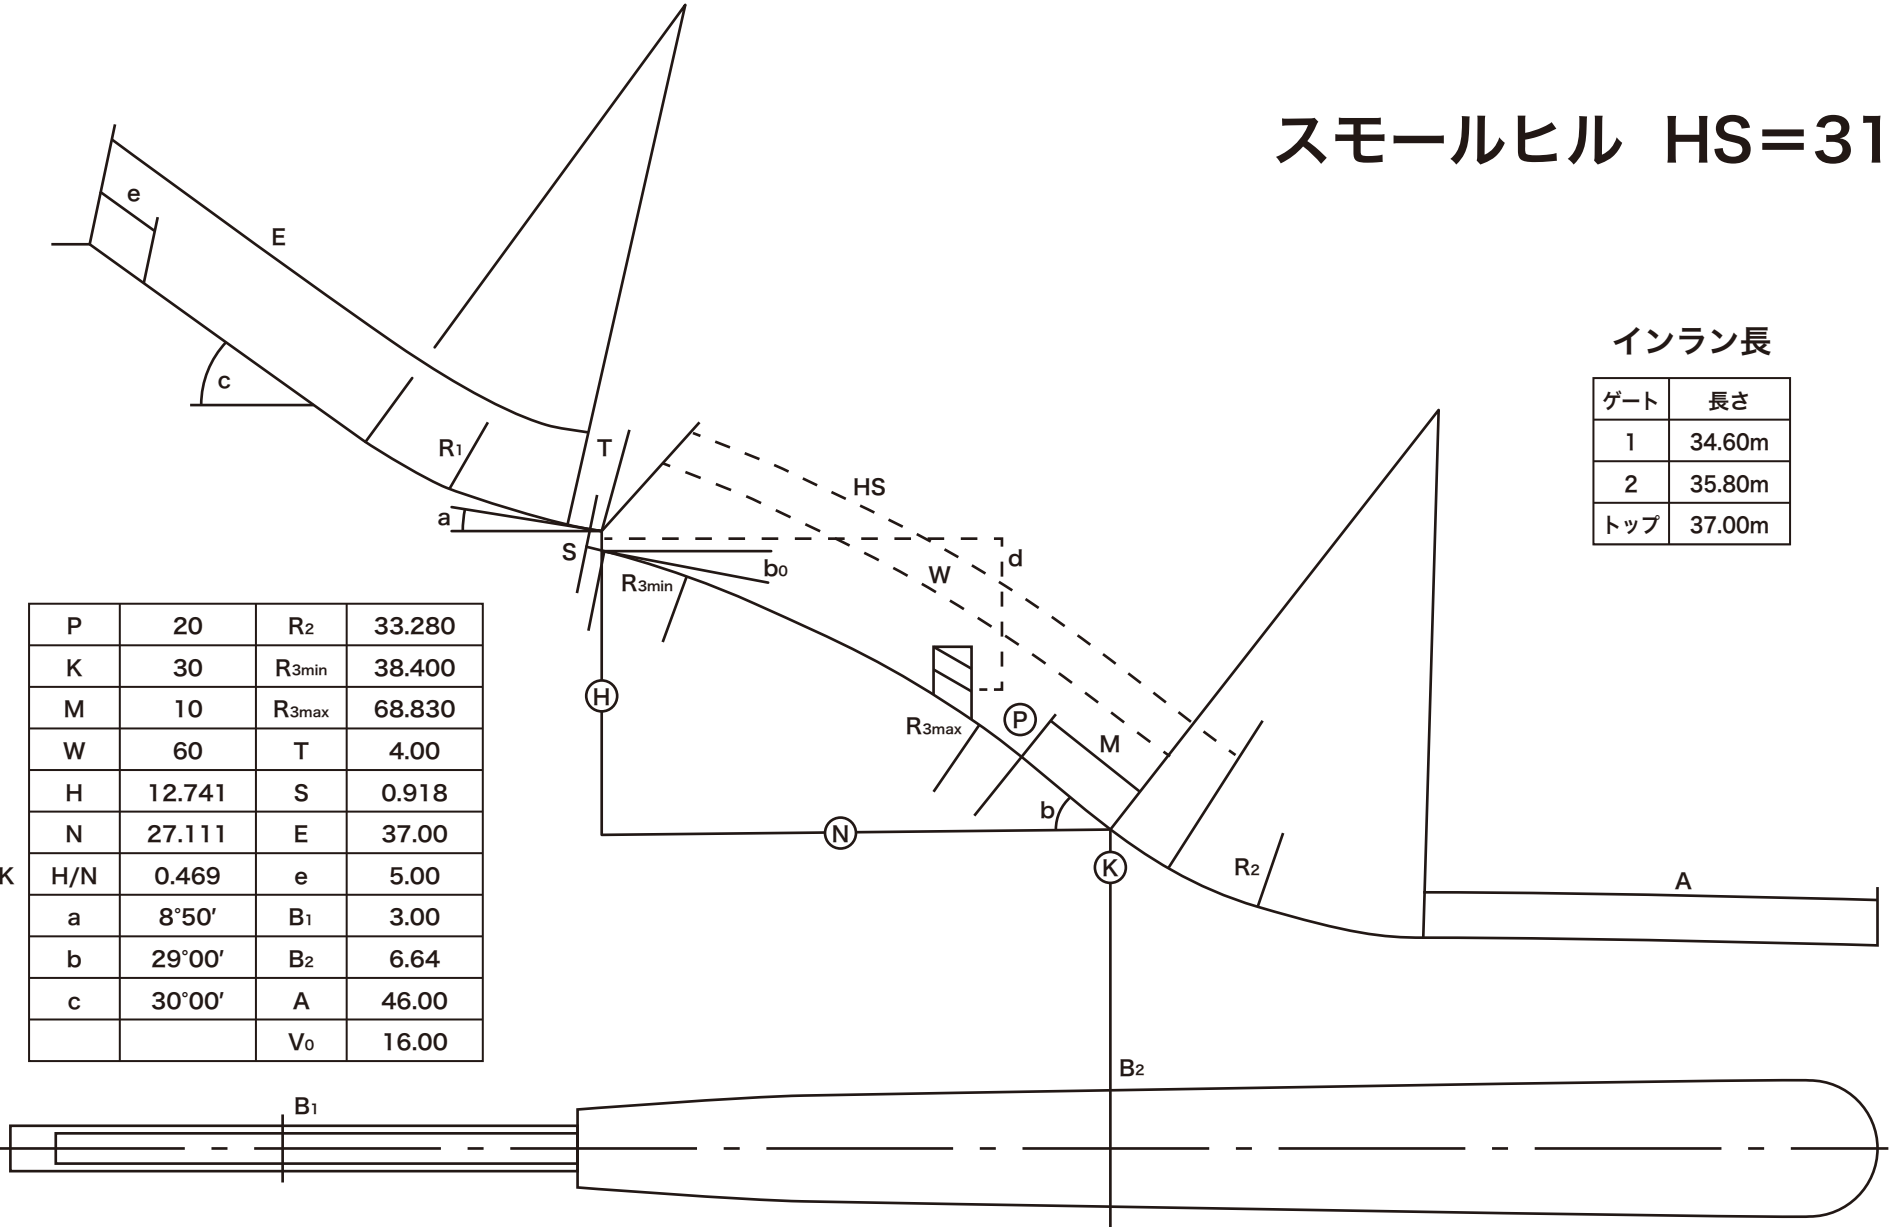

市営飯山シャンツェプロフィール
ノーマルヒル HS89

公 認 番 号
SAJ06-JP-34/99

w	80.000m
h	38.632m
n	69.604m
h/n	0.555
α	10.000°
β_o	6.080°
β_p	36.500°
β	34.700°
β_L	32.000°
γ	35.000°
γ_1	70.000m
γ_L	184.860m
γ_2	80.930m
e	69.000m
e s	16.000m
t	5.700m
s	2.000m
a	70.000m
V0	22.500m/s
b1	2.500m
b2	7.000m
bK	17.000m
bA	18.000m
d	56.000m
q	33.000m
f	12.000m
P	74.192m
K	80.000m
L	88.711m

インラン長

ゲート	長 さ	ゲート	長 さ
1	53.0m	18	61.5m
2	53.5m	19	62.0m
3	54.0m	20	62.5m
4	54.5m	21	63.0m
5	55.0m	22	63.5m
6	55.5m	23	64.0m
7	56.0m	24	64.5m
8	56.5m	25	65.0m
9	57.0m	26	65.5m
10	57.5m	27	66.0m
11	58.0m	28	66.5m
12	58.5m	29	67.0m
13	59.0m	30	67.5m
14	59.5m	31	68.0m
15	60.0m	32	68.5m
16	60.5m	トップ	69.0m
17	61.0m		

